




Comune di Loiri Porto San Paolo
Provincia di Sassari

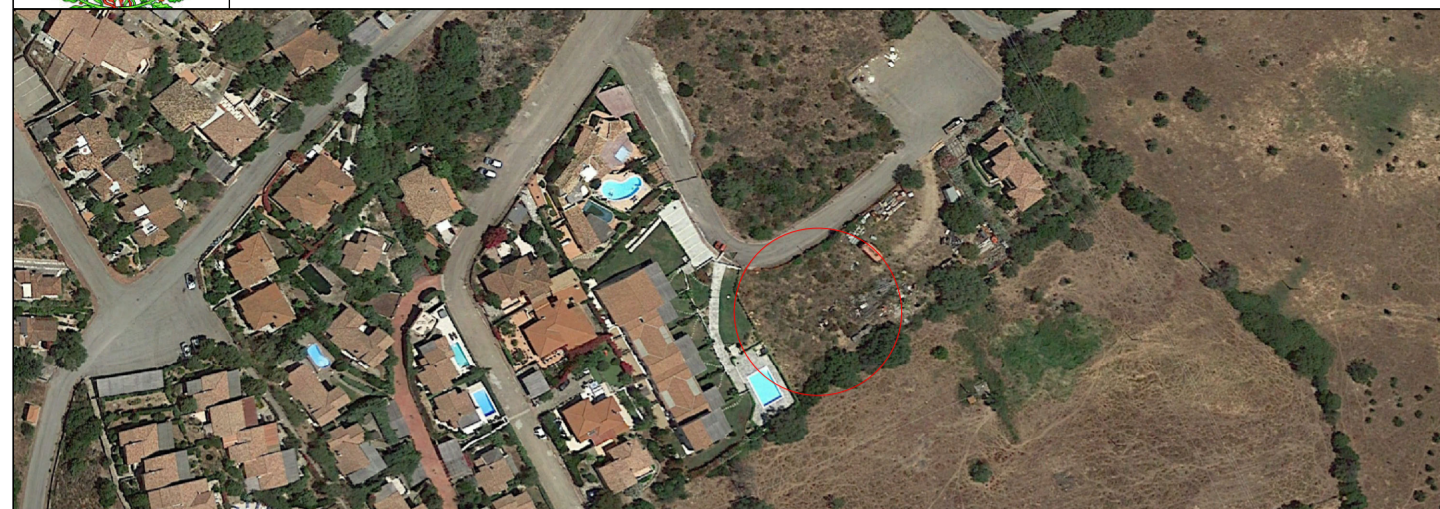

Aggiornamento	Data	
Aggiornamento	Data	
Aggiornamento	Data	
Progetto:	Committente: OLIENA COSTRUZIONI SRL	Tavola
	Progetto: VARIANTE AL PIANO DI LOTTIZZAZIONE DENOMINATO "PIREDDA E PIU' " - LOTTO 9 ai sensi dell'art. 11 comma 2 bis della L.r. 23-85 e dell'art. 20 e 21 della L.r. 45-89	5
Geom. Mirko Carbini Via 1000: 74 07026 - Olbia (SS) T. 0789/26010 F. No 0789342904 E. studiocarbinim@gmail.com	Ubicazione: PORTO SAN PAOLO, VIA BARBAGIA	Data Aprile '23
	Progettista: Geom. Mirko Carbini	Scala 1:100
	Elaborato: TIPOLOGIA EDILIZIA PLANO-VOLUMETRICO-PROSPETTI STATO DI PROGETTO	



PIANTA PIANO COPERTURA
STATO DI PROGETTO

