

COMUNE DI LOIRI-PORTO SAN PAOLO

PROVINCIA DI SASSARI

Progetto di manutenzione straordinaria dei marciapiedi e
realizzazione di una pista ciclopedonale lungo la via Pietro
Nenni

COMMITTENTE

Comune di Loiri - Porto San Paolo

PROGETTAZIONE ARCHITETTONICA

ARCH. Conzinu Pasquale

STUDIO DI PROGETTAZIONE : conzinu desteghene architetti - Via Dettori n.8 - 07026 - OLBIA (SS) - TEL: 3400615772 - E-MAIL: conzinu@codesarc.it

CARTOGRAFIA

CA.01

NUMERO TAVOLA			
AREA IN OGGETTO	Viale Nenni	DATA CONSEGNA	06/25
ELABORATO	Cartografia		
SCALA	1:5000		
rev.	data	redatto	verificato
approvato	oggetto revisione		


A TERMINI DI LEGGE I PROGETTISTI SI RISERVANO LA PROPRIETA' DI QUESTO DISEGNO VIETANDONE LA RIPRODUZIONE ED IL TRASFERIMENTO A TERZI SENZA AUTORIZZAZIONE




INQUADRAMENTO ORTOFOTO



SOVRAPPOSIZIONE SU CARTA IGM

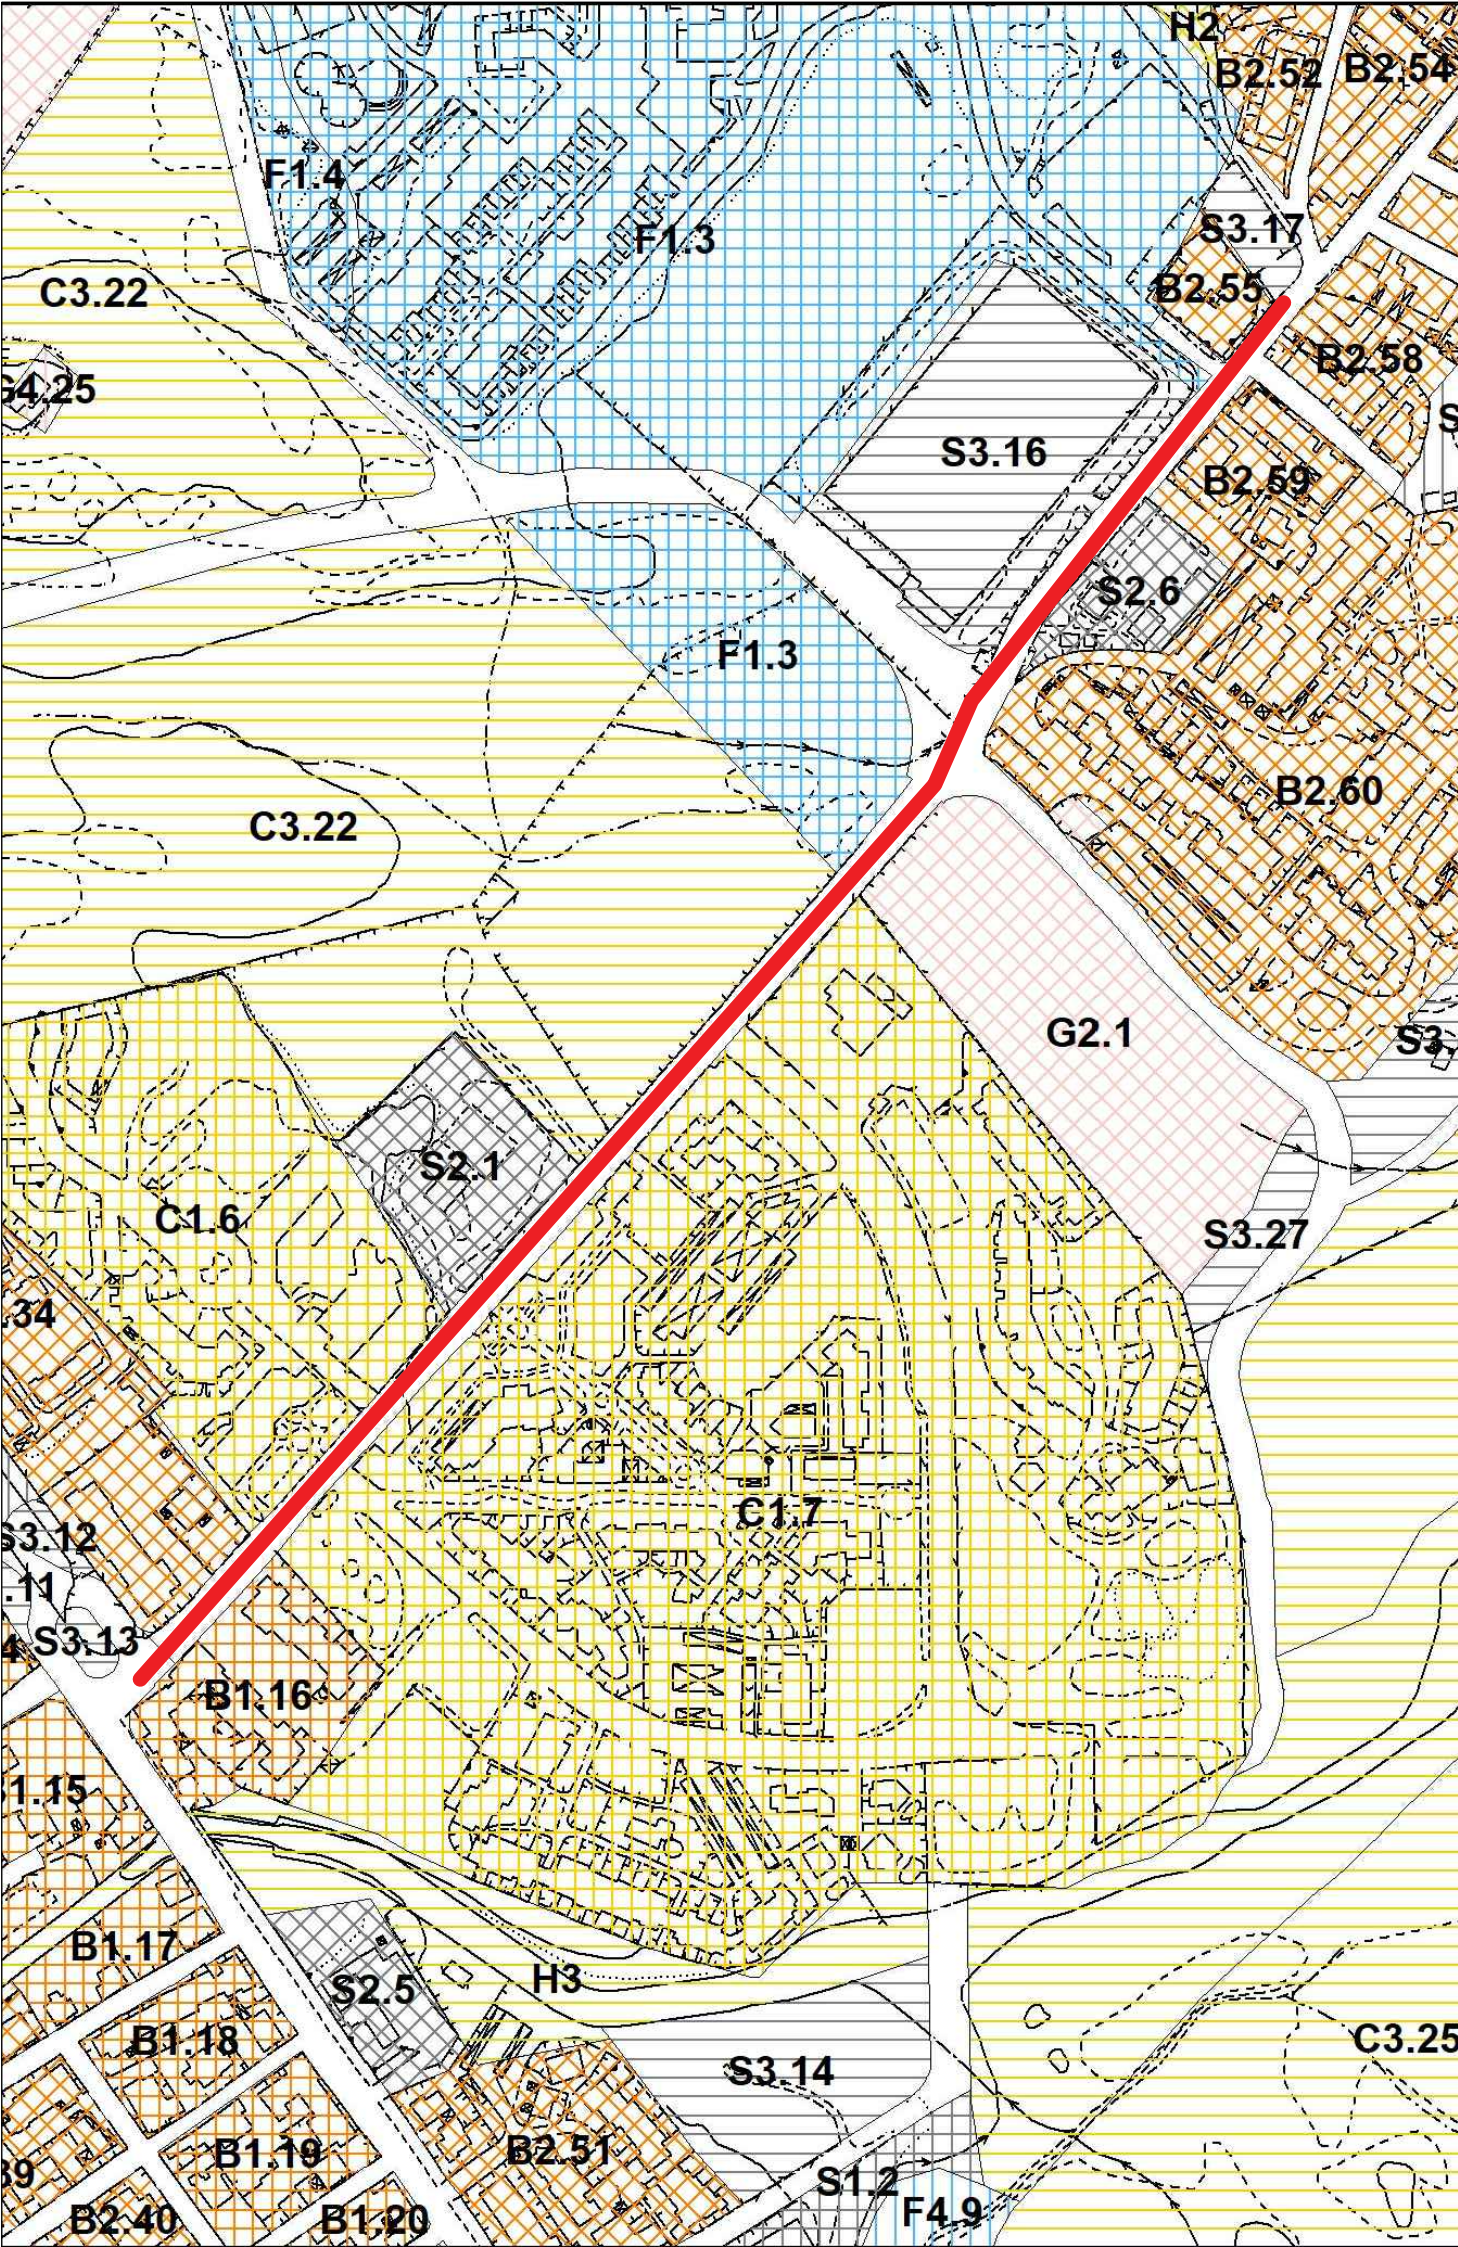


SOVRAPPOSIZIONE SU PUC

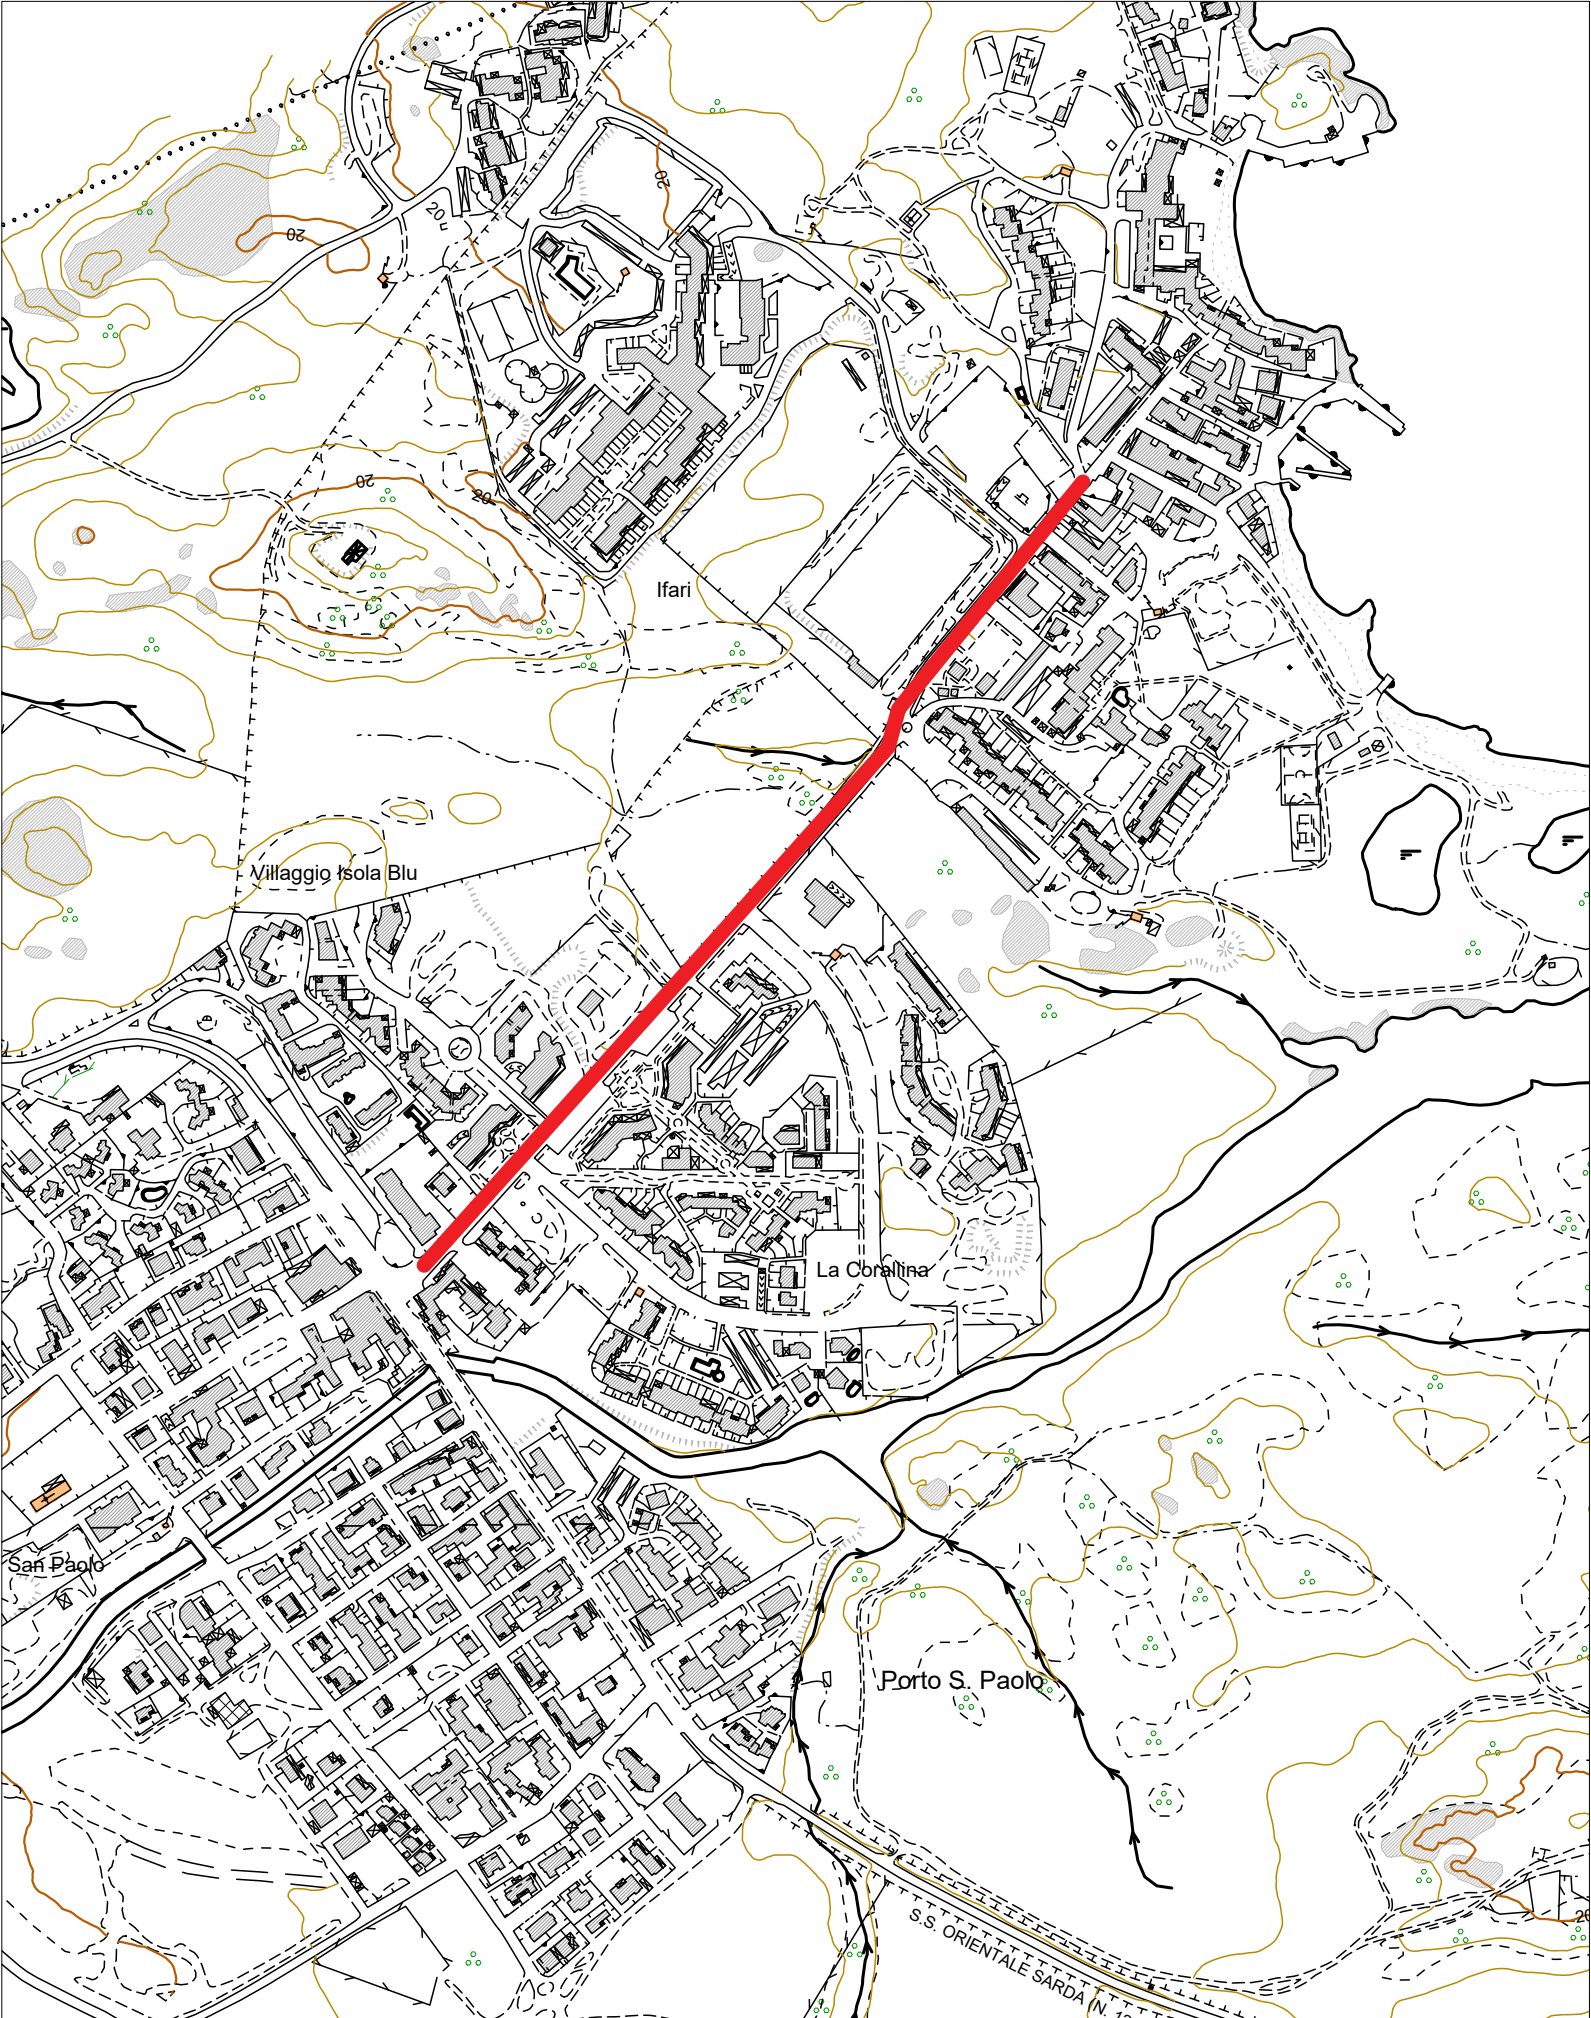


SOVRAPPOSIZIONE CARTA CTR

1:5000

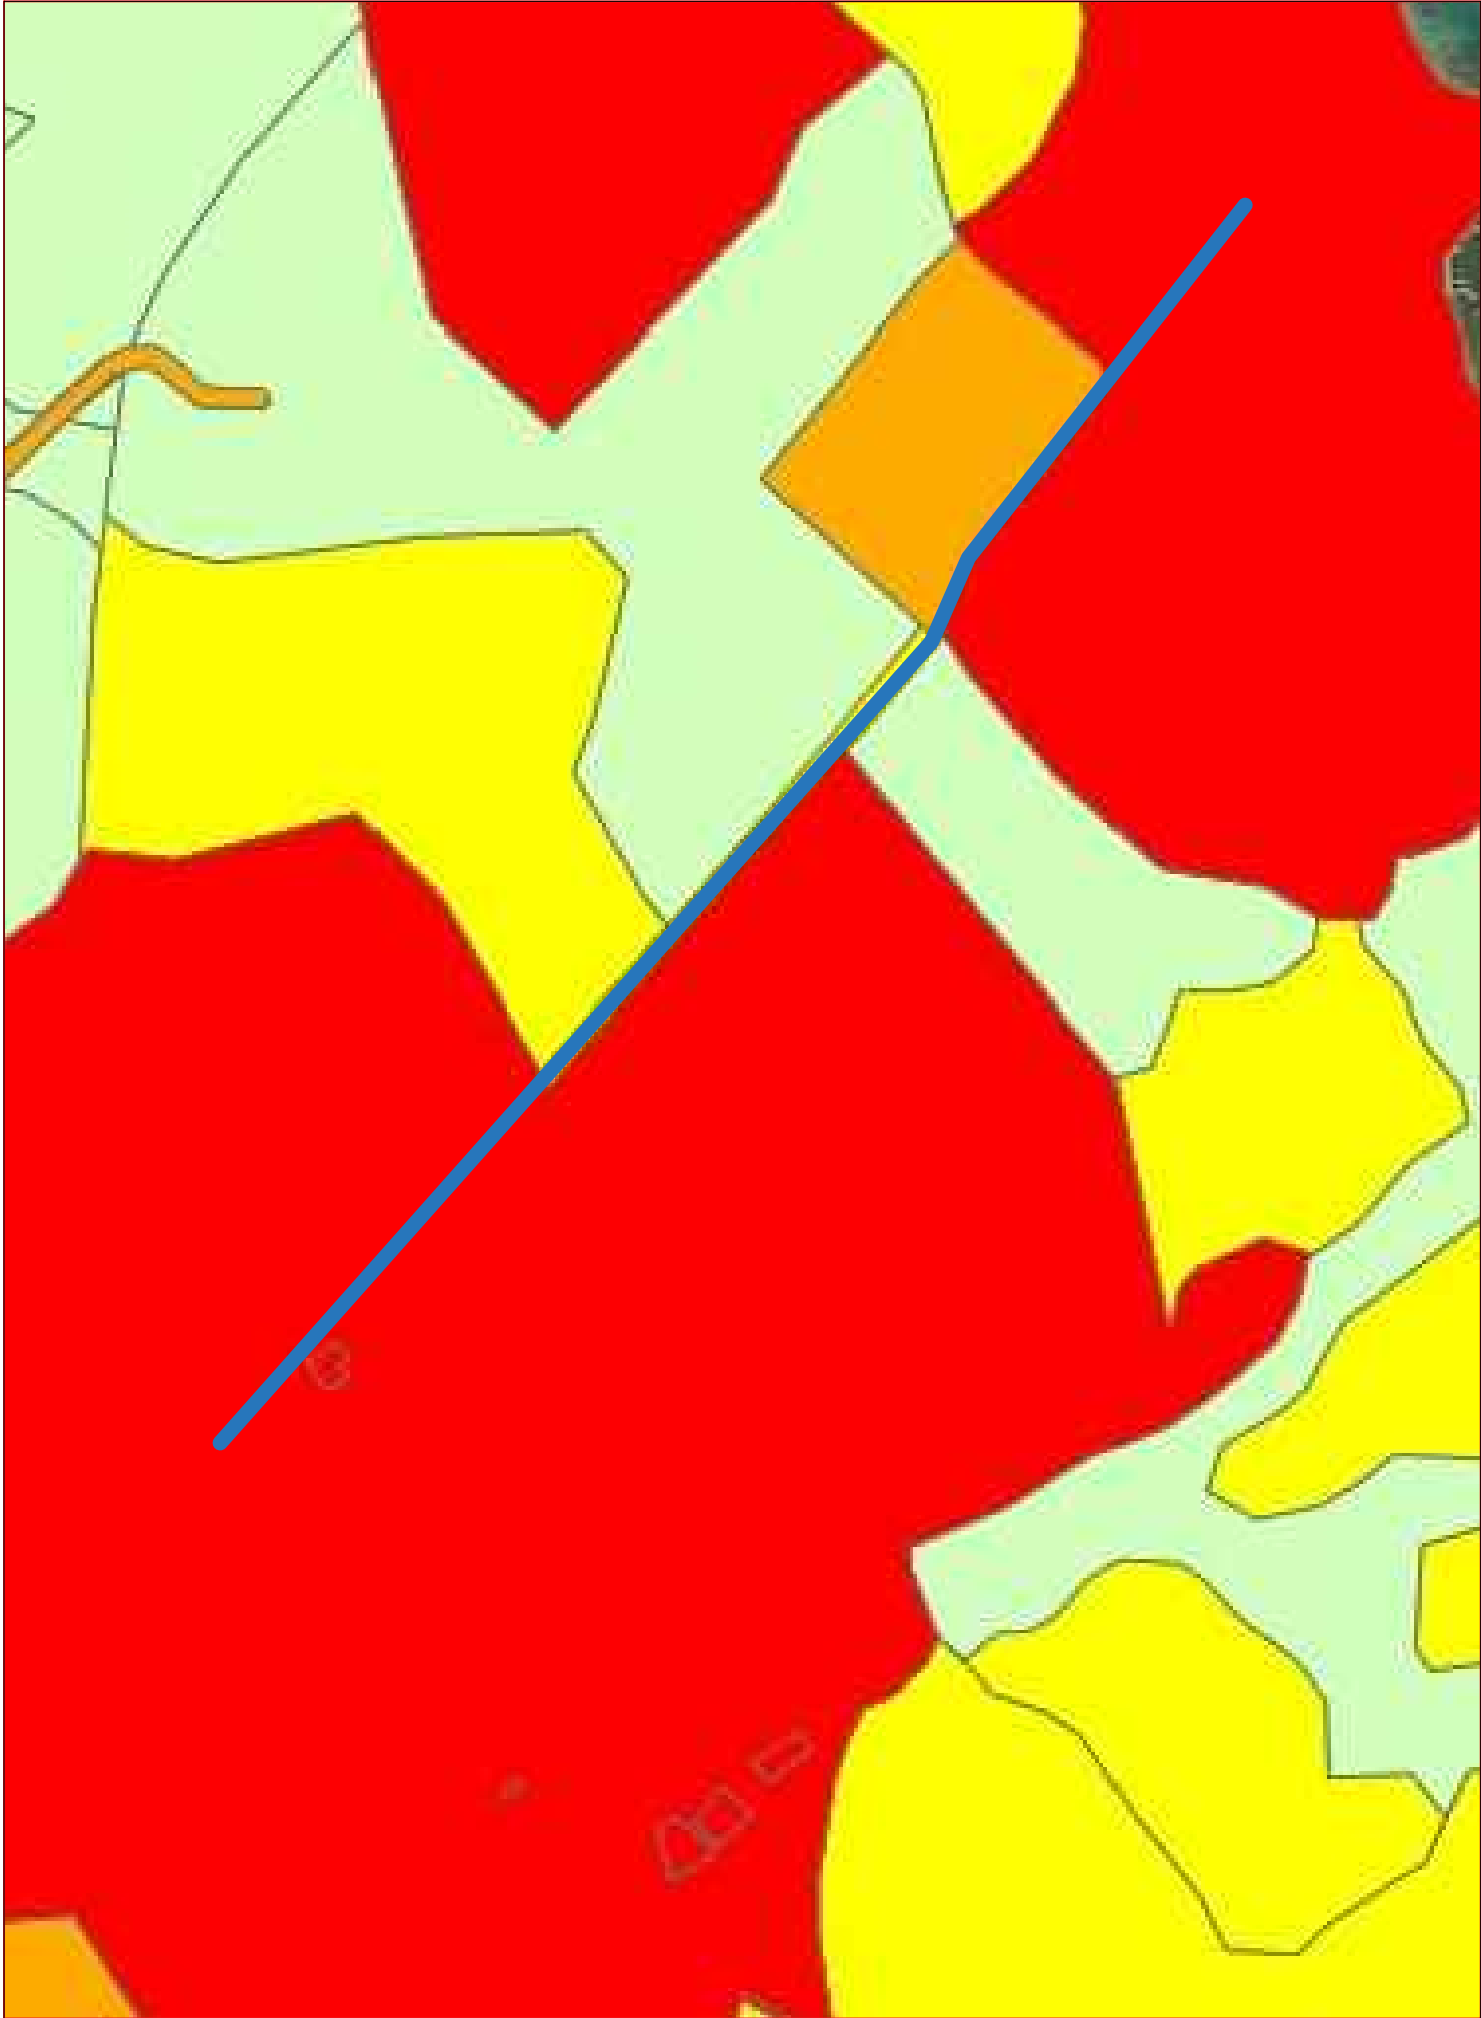

SOVRAPPOSIZIONE SU CARTA PAI - Rischio potenziale D2 - D4

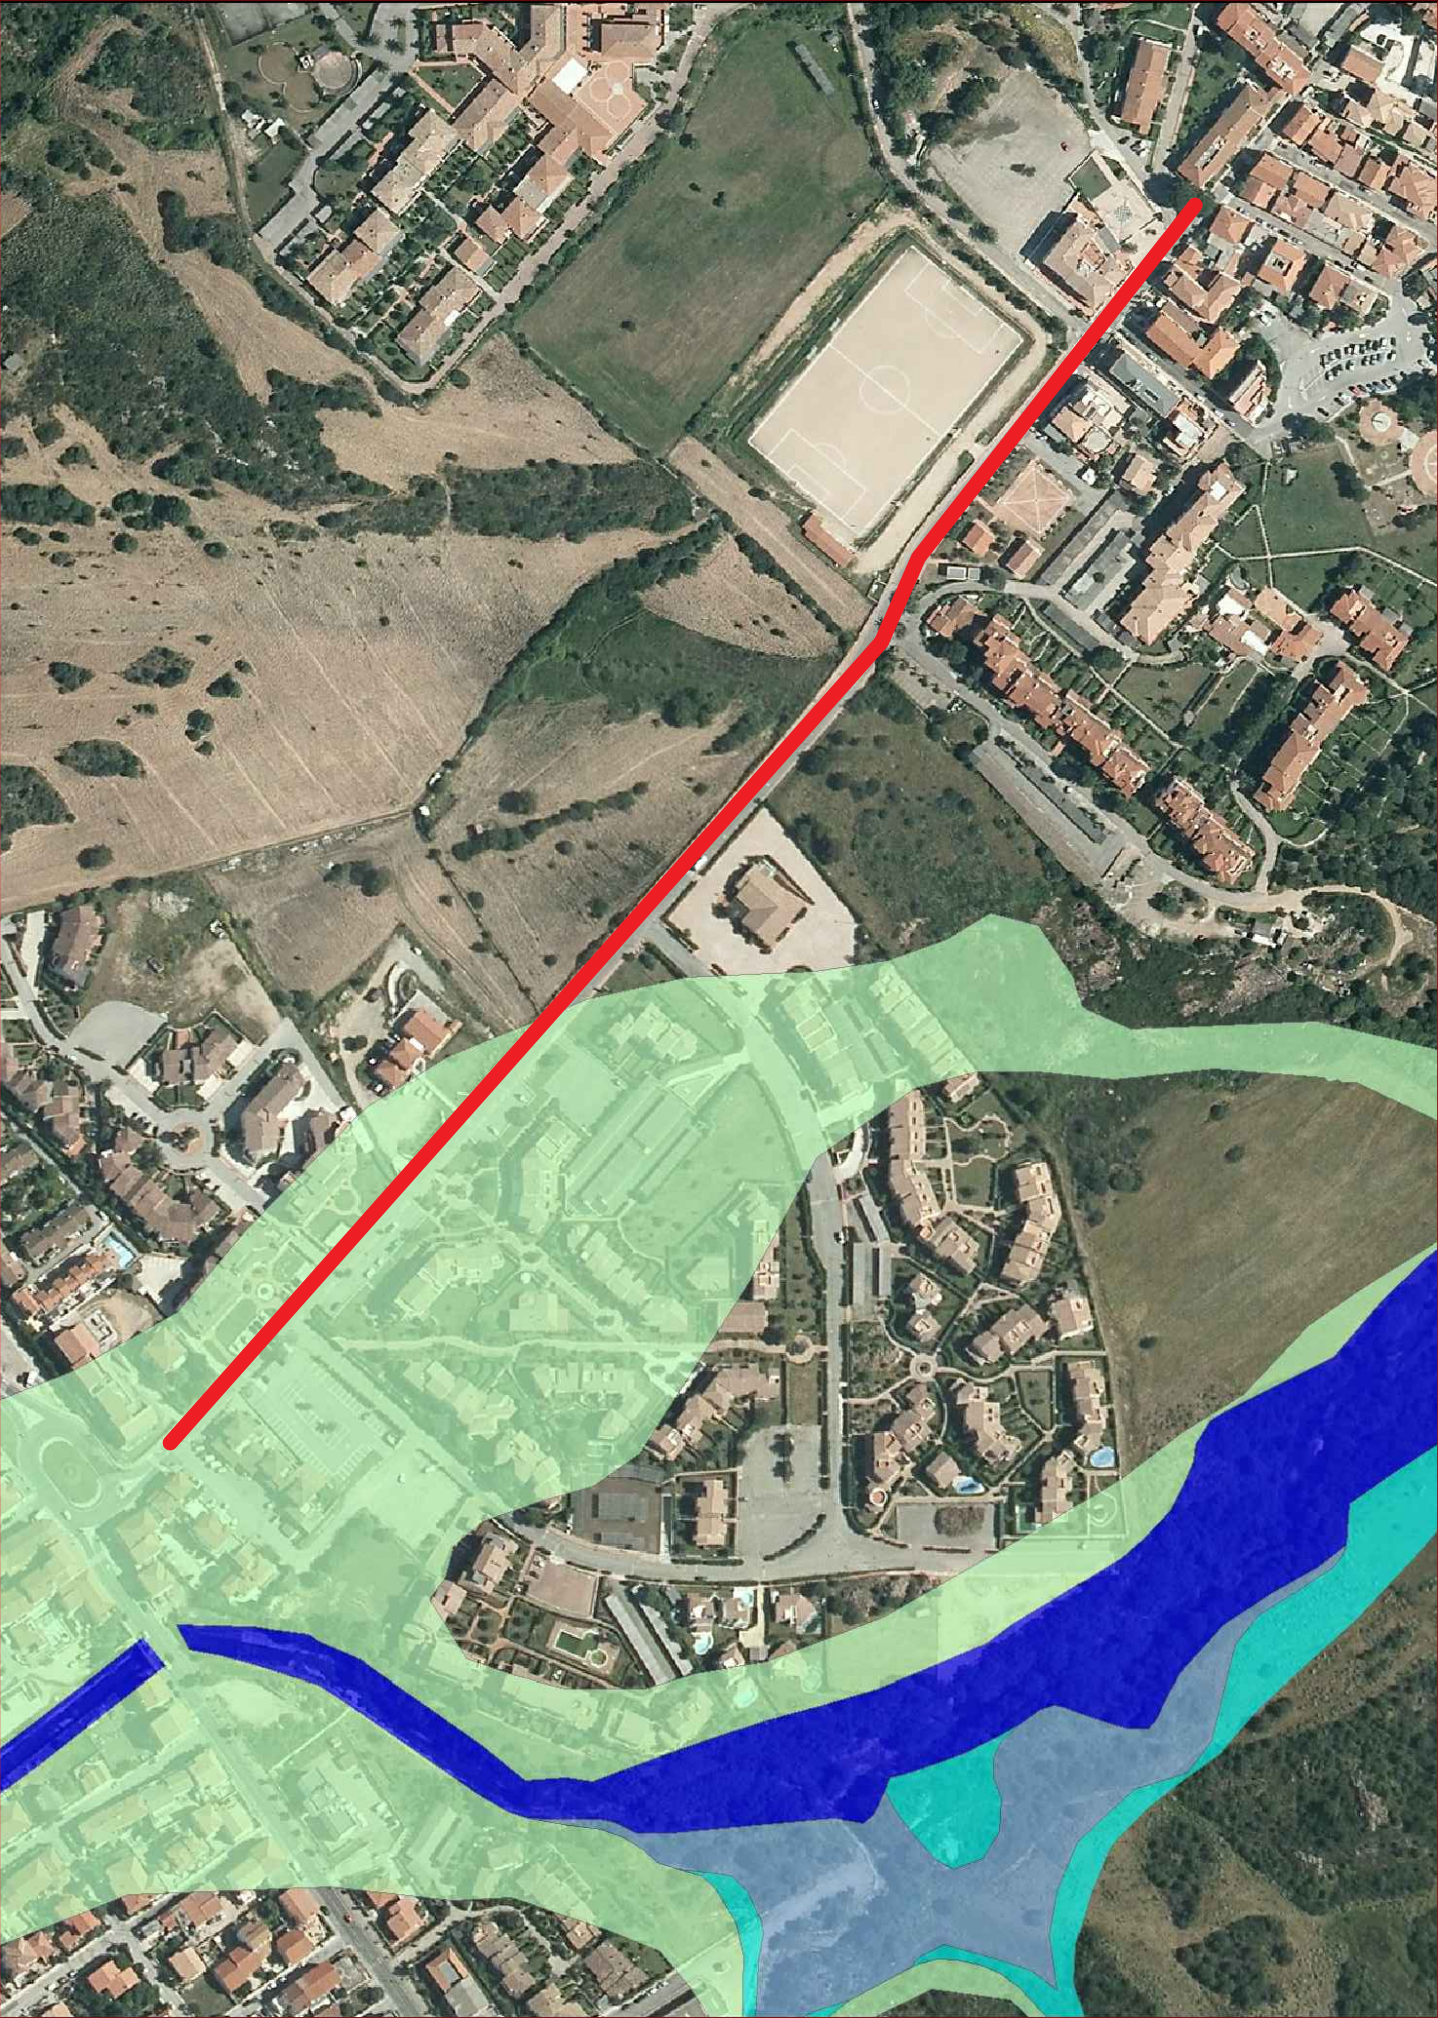

SOVRAPPOSIZIONE SU CARTA PAI - Pericolo idraulico Hi1 - P1



SOVRAPPOSIZIONE SU PPR - AMBITO 18