



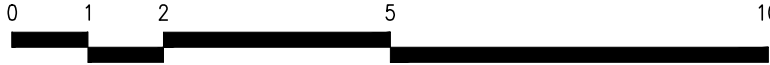

LEGENDA

- × APPARECCHIO ILLUMINANTE PER MONTAGGIO A PLAFONE A SOFFITTO (POTENZA COMPLESSIVA ASSORBITA INDICATA SU TAVOLA)
- ⊗ APPARECCHIO ILLUMINANTE PER MONTAGGIO A PLAFONE A PARETE (POTENZA COMPLESSIVA ASSORBITA INDICATA SU TAVOLA)
- ⊙ PROIETTORE (POTENZA COMPLESSIVA ASSORBITA INDICATA SU TAVOLA)
- 1X18 APPARECCHIO ILLUMINANTE PER MONTAGGIO A PLAFONE EQUIPAGGIATO CON 1 LAMPADA FLUORESCENTE. POTENZA COMPLESSIVA ASSORBITA 1x18W
- 2X18 APPARECCHIO ILLUMINANTE PER MONTAGGIO A PLAFONE EQUIPAGGIATO CON 2 LAMPADE FLUORESCENTI. POTENZA COMPLESSIVA ASSORBITA 2x18W
- 4X18 APPARECCHIO ILLUMINANTE PER MONTAGGIO A PLAFONE EQUIPAGGIATO CON 4 LAMPADE FLUORESCENTI. POTENZA COMPLESSIVA ASSORBITA 4x18W
- 1X36 APPARECCHIO ILLUMINANTE PER MONTAGGIO A PLAFONE EQUIPAGGIATO CON 1 LAMPADA FLUORESCENTE. POTENZA COMPLESSIVA ASSORBITA 1x36W
- 2X36 APPARECCHIO ILLUMINANTE PER MONTAGGIO A PLAFONE EQUIPAGGIATO CON 2 LAMPADE FLUORESCENTI. POTENZA COMPLESSIVA ASSORBITA 2x36W
- 1X58 APPARECCHIO ILLUMINANTE PER MONTAGGIO A PLAFONE EQUIPAGGIATO CON 1 LAMPADA FLUORESCENTE. POTENZA COMPLESSIVA ASSORBITA 1x58W
- 2X58 APPARECCHIO ILLUMINANTE PER MONTAGGIO A PLAFONE EQUIPAGGIATO CON 2 LAMPADE FLUORESCENTI. POTENZA COMPLESSIVA ASSORBITA 2x58W
- Led APPARECCHIO ILLUMINANTE PER MONTAGGIO A PLAFONE EQUIPAGGIATO CON LAMPADA A LED.

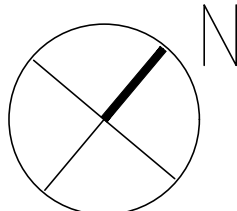

Affidamento in concessione del servizio energia e gestione integrata degli impianti di illuminazione pubblica, degli impianti termici ed elettrici, di proprietà del Comune di Loiri Porto San Paolo



Comune di Loiri Porto San Paolo



| | | | |
|--|-------------|--|--|
|  ENGIE Servizi S.p.A. <small>Viale Giorgio Ribotta, 31 - 00144 Roma</small> | | TAVOLA N° | |
| Comune di Loiri Porto San Paolo Via Dante, 28 - 07020 Loiri (SS) Via P.Nenni - 07020 Porto San Paolo (SS) | | ED-01-ESE-SDF ILL-01 | |
| PROGETTO ESECUTIVO <small>(comma 8, art. 41, Parte IV del d.Lgs 31 marzo 2001)</small> | | ORDINE DEGLI INGEGNERI PROVINCIA DI CAGLIARI DOTT. MAGISTRALE IN INGEGNERIA INGEGNERE CIVILE AMBIENTALE INDUSTRIALE DELL'INFORMAZIONE | |
| DESCRIZIONE | | | |
| PROGETTO ESECUTIVO DELLE OPERE PREVISTE NEL PIANO DI INVESTIMENTO | | | |
| Planimetria corpi illuminanti piano terra - Stato di fatto | | | |
| 01 - MUNICIPIO LOIRI | | | |
| SCALA | 1:100 | | |
| DATA | APRILE 2024 | | |
| DIS. | - | | |
| FILE | - | | |

LE INFORMAZIONI CONTENUTE NEL PRESENTE DOCUMENTO SONO DI NATURA RISERVATA E DI ESCLUSIVA PROPRIETÀ DELLA ENGIE SERVIZI SPA E FATTO ESPRESSO DIVIETO AL DESTINATARIO DEL PRESENTE DOCUMENTO:
1. DI COPIARE, RISTAMPARE O RIPRODURRE IN ALTRO MODO LE INFORMAZIONI O ANCHE SOLO UNA PARTE DELLE STESSA;
2. DI FORNIRE, RIVELARE, DIVULGARE, ASSIGNARE O METTERE A DISPOSIZIONE LE INFORMAZIONI, O PARTE DELLE STESSA, AI SUOI DIPENDENTI, FATTA ECCEZIONE PER QUELLE CHE RISULTANO PROPRIETÀ ALLA GESTIONE DEL DOCUMENTO, O A TERZI;
IL DESTINATARIO DEL PRESENTE DOCUMENTO DIVIETA, ALTRESI, PRENDERE TUTTE LE RAGIONevoli PRECAUZIONI PER PREVENIRE QUALSIASI RIPRODUZIONE, DIVULGAZIONE O UTILIZZO DELLE INFORMAZIONI PER SCOPPI DIVERSI DA QUELLI PREVISTI IN RELAZIONE ALLA NATURA E ALLE FINALITÀ DEL DOCUMENTO; NONCHÉ QUALSIASI ACQUISIZIONE DELLE INFORMAZIONI DA PARTE DI PERSONE NON AUTORIZZATE.