

TAB.1 ALLEG. "B" D.P.R. 412/93

Le tubazioni delle reti di distribuzione dei fluidi caldi in fase liquida o vaporedegli impianti termici devono essere coibentate con materiale isolante il cui spessore minimo è fissato dalla seguente tabella 1 in funzione del diametro della tubazione espresso in mm e della conduttività termica utile del materiale isolante espressa in W/m °C alla temperatura di 40 °C.








Condutt. Termica materiale (W/m°C)	Diametro NOMINALE DELLA TUBAZIONE					
	DN10	<=DN32	<=DN50	<=DN65	<=DN80	>DN100
0.030	13	19	26	33	37	40
0.032	14	21	29	36	40	44
0.034	15	23	31	39	44	48
0.036	17	25	34	43	47	52
0.038	18	28	37	46	51	56
0.040	20	30	40	50	55	60
0.042	22	32	43	54	59	64
0.044	24	35	46	58	63	69
0.046	26	38	50	62	68	74
0.048	28	41	54	66	72	79
0.050	30	44	58	71	77	84

N.B 1.: Per tubazioni correnti entro strutture non affacciate né all'esterno né su locali non riscaldati gli spessori di cui alla tabella 1, vanno moltiplicati per 0,3.



Per valori di conduttività termica utile dell'isolante differenti da quelli indicati in tabella 1, i valori minimi dello spessore del materiale isolante sono ricavati per interpolazione lineare dei dati riportati nella tabella 1 stesso.


I montanti verticali delle tubazioni devono essere posti al di qua dell'isolamento termico dell'involucro edilizio, verso l'interno del fabbricato ed i relativispessori minimi dell'isolamento che risultano dalla tabella 1, vanno moltiplicati per 0,5.

Per tubazioni correnti entro strutture non affacciate né all'esterno né su locali non riscaldati gli spessori di cui alla tabella 1, vanno moltiplicati per 0,3.








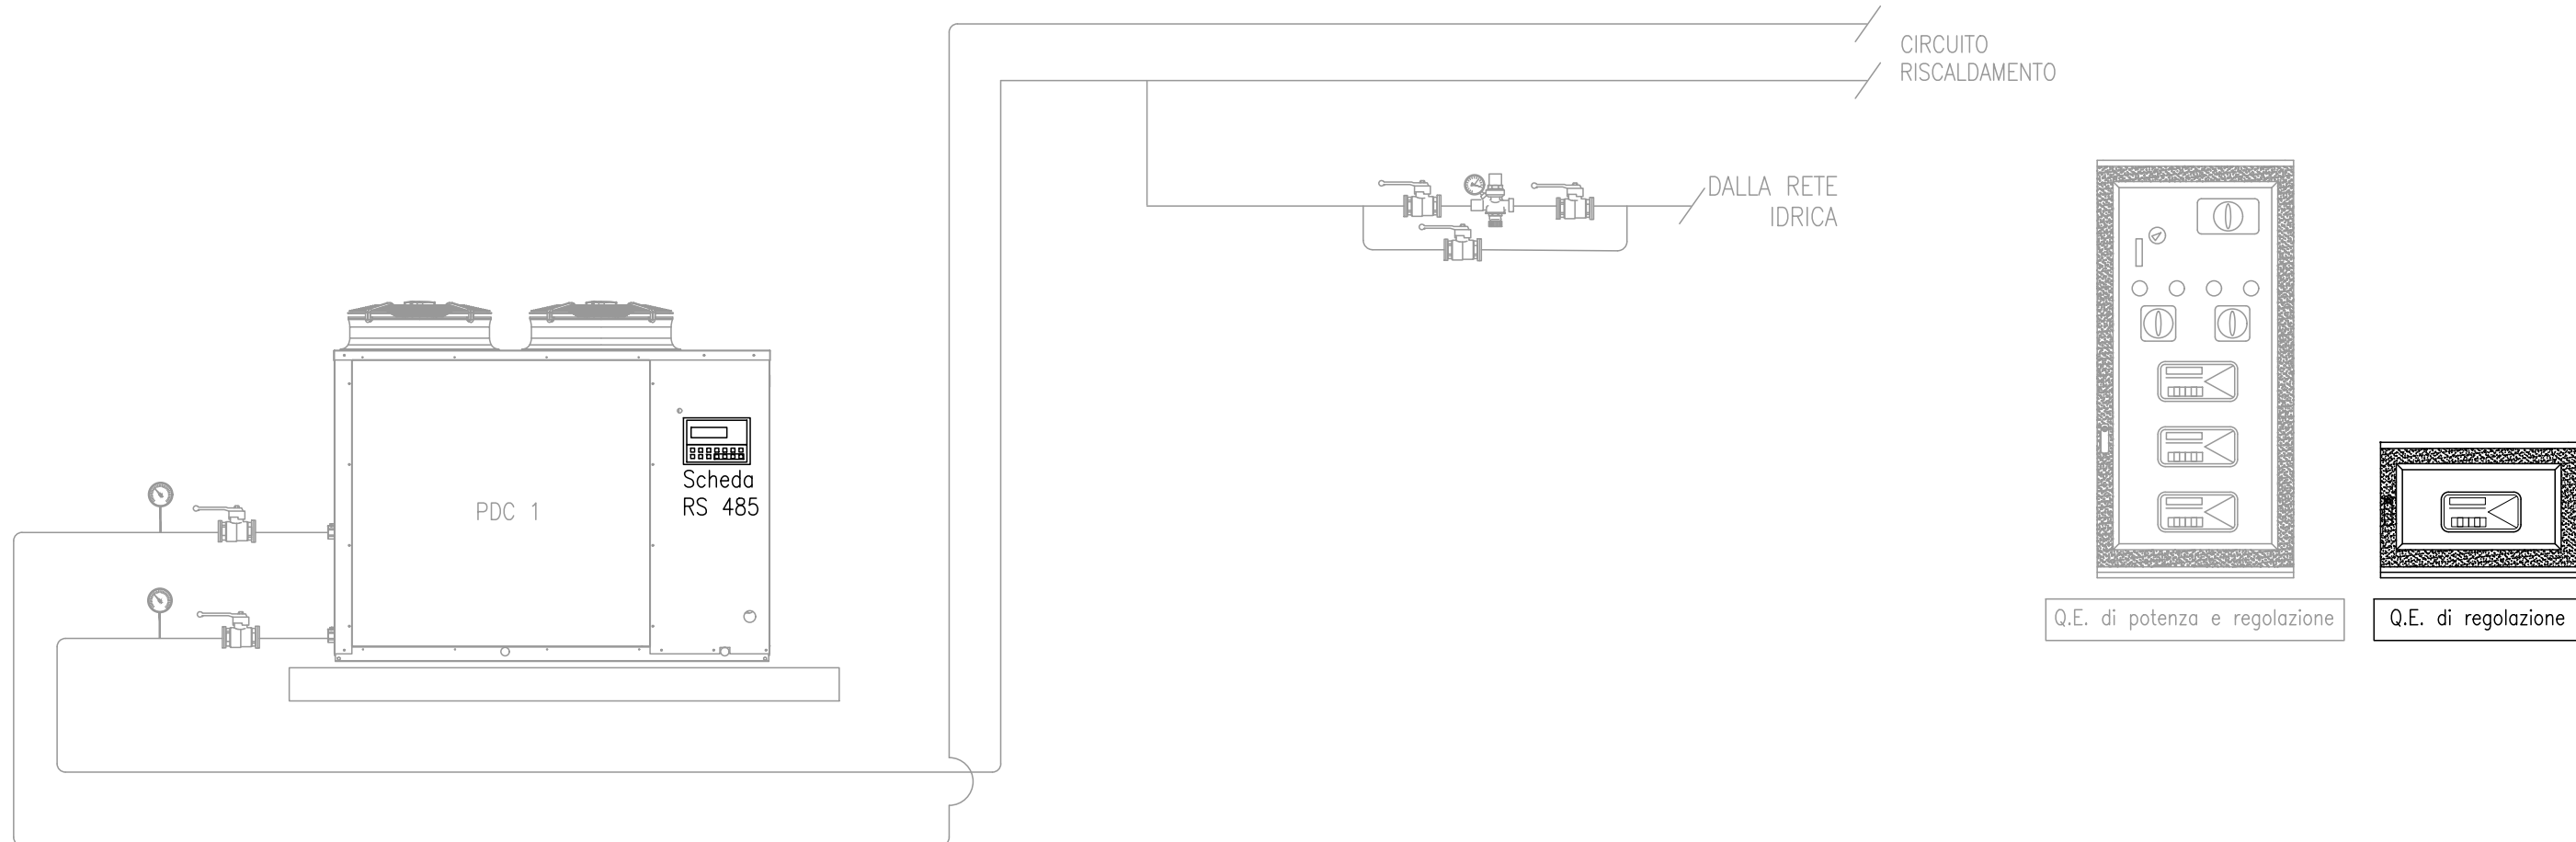


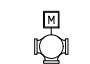
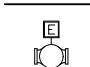
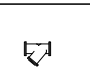


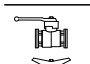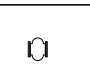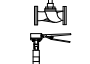




LEGENDA TUBAZIONI	
	TUBAZIONE DI DISTRIBUZIONE ACQUA FREDDA SANITARIA (Tubazione tipo C)
	TUBAZIONE DI DISTRIBUZIONE ACQUA CALDA RISCALDAMENTO – MANDATA (Tubazione tipo E in esterna; Tubazione tipo A entro SCT)
	TUBAZIONE DI DISTRIBUZIONE ACQUA CALDA RISCALDAMENTO – RITORNO – (Tubazione tipo E in esterna; Tubazione tipo A entro SCT)
	TUBAZIONE DI DISTRIBUZIONE ACQUA CALDA SANITARIA – MANDATA – (Tubazione tipo D)
	TUBAZIONE DI DISTRIBUZIONE ACQUA CALDA SANITARIA – RITORNO – (Tubazione tipo D)
	TUBAZIONE DI DISTRIBUZIONE ACQUA REFRIGERATA – MANDATA – (Tubazione tipo E in esterna; Tubazione tipo A entro SCT)
	TUBAZIONE DI DISTRIBUZIONE ACQUA REFRIGERATA – RITORNO – (Tubazione tipo E in esterna; Tubazione tipo A entro SCT)









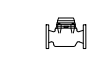

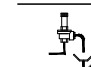
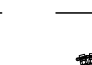
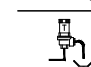


  
- (A) Nuove tubazioni in ferro nero senza saldature tipo commerciale serie media secondo EN 10255 con protezione antiruggine;
- (B) Nuove tubazioni in ferro senza saldature tipo commerciale serie media secondo EN 10255, zincato a caldo secondo EN 10240 (tubazioni fuori terra); nuove tubazioni in polietilene S5 PE 100 SDR 11 (tubazioni interrato)
- (C) Nuove tubazioni in rame ricotto senza saldatura secondo EN 1057;
- (D) Nuove tubazioni in PP-R SDR 9 conformi al D.M. 174/04;
- (E) Nuove tubazioni in PP-R SDR 11 fibrarinforzato (aquatherm blue pipe MF RP o similare) preisolato

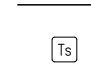LEGENDA TIPOLOGIA INTERVENTI	
	IMPIANTO / APPARECCHIATURA NON MODIFICATO
	APPARECCHIATURA DI NUOVA INSTALLAZIONE / PREVISTA SOSTITUZIONE



LEGENDA APPARECCHIATURE

	VALVOLE DI INTERCETTAZIONE A SFERA		GIUNTO ANTIBRANTE
	VALVOLA DI INTERCETTAZIONE A FARFALLA		FILTRO COMBUSTIBILE LIQUIDO
	VALVOLA DI INT.NE A FARFALLA "WIPER" PER MONTAGGIO TRA FLANGE		VALVOLA DI INTERC.NE COMBUSTIBILE A MEMBRANA
	VALVOLA DI NON RITORNO		ELETTROVALVOLA DI INTERCETTAZIONE COMBUSTIBILE
	VALVOLA A TRE VIE		VALVOLA DI INTERCETTAZIONE COMBUSTIBILE
	VALVOLA A QUATTRO VIE		GRUPPO DI CARICAMENTO
	VALVOLA A DUE VIE CON SERVOCOMANDO ELETTRICO		DISCONNETTORE
	VALVOLA A TRE VIE CON SERVOCOMANDO ELETTRICO		FILTRO A Y
	ELETTROVALVOLA DI INTERCETTAZIONE		FILTRO A CALZA
	VALVOLA TERMOSTATICA		DOSATORE IDRODINAMICO DI SALI
	VALVOLA ELETTROTHERMICA		ADDOLCITORE AD UNA COLONNA
	ELETTROPOMPA SINGOLA A ROTORE BAGNATO O VENTILATO		DOSATORE DI PRODOTTI CONDIZIONANTI
	ELETTROPOMPA REGOLATA A MEZZO DI CONVERTITORE DI FREQUENZA		VALVOLA DI BILANCIAMENTO
	ELETTROPOMPA GEMELLARE A ROTORE BAGNATO O VENTILATO		
	ELETTROPOMPA REGOLATA A MEZZO DI CONVERTITORE DI FREQUENZA		
	VASO DI ESPANSIONE DI TIPO CHIUSO PRESSURIZZATO		
	VASO DI ESPANSIONE DI TIPO CHIUSO A MEMBRANA		
	GIUNTO DIELETTICO GIUNZIONE ACCIAIO/RAME		

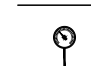	TERMOSTATO DI SICUREZZA		SONDE DI LIVELLO GASOLIO
	TERMOSTATO DI REGOLAZIONE		MISURATORE A TURBINA
	PRESSOSTATO DI SICUREZZA		VALVOLA DI SICUREZZA
	DISPOSITIVO DI PROTEZIONE PRESSIONE MINIMA		VALVOLA DI SCARICO TERMICO
	SONDE DI TEMPERATURA: ESTERNA, AMBIENTE, AD IMMERSIONE		FLUSSOSTATO
	SONDE DI LIVELLO GASOLIO		MANOMETRO OMOLOGATO SPES.
	MISURATORE A TURBINA		TERMOMETRO
	VALVOLA DI SICUREZZA		POZZETTO TERMOMETRICO OMOLOGATO SPES.
	VALVOLA DI SCARICO TERMICO		
	FLUSSOSTATO		
	MANOMETRO OMOLOGATO SPES.		
	TERMOMETRO		
	POZZETTO TERMOMETRICO OMOLOGATO SPES.		

DISTINTA APPARECCHIATURE					
COD. APP.	DESCRIZIONE	TIPO	CARATTERISTICHE	Q.TA'	NOTE
RS-485	Interfaccia RS-485 per sistemi di supervisione con protocollo MODBUS	RTD-W	Montare l'unità all'interno di scatola in metallo o plastica con indice di infiammabilità non inferiore a IEC60695-11-10 V=1. Non installare all'interno dell'unità di climatizzazione. 15V-24V DC	1	Installazione standard per Lmax rete=500m. Estendibilità rete con ripetitori RS485
ME1	Multimetro energia	SCHNEIDER IEM3255 (o similare)	3P+N inserzione con TA – Modbus 1DI+1DO – MID	1	Per collegamento fare riferimento alla scheda tecnica

N.B.: Il posizionamento degli attacchi idraulici alle singole apparecchiature e' da considerarsi indicativo e non vincolante; al riguardo far riferimento alle relative istruzioni di montaggio fornite dal produttore delle apparecchiature installate.

Lo schema funzionale dovrà essere verificato dal costruttore e adeguato in funzione delle apparecchiature installate.

Prevedere convogliamento alla rete di scarico delle tubazioni di svuotamento impianto

Prevedere convogliamento scarichi da valvole di sicurezza alla rete di scarico

Prevedere interposizione di giunto dielettrico tra tubazioni a diverso potenziale elettrochimico

SISTEMA DI TELECONTROLLO – APPARECCHIATURE CONTROLLATE

SCHEDA PUNTI DI GESTIONE									
BUS Protocolli/sistemi di comunicazione over BUS									
DI	Ingressi Digitali ON/OFF di stato o di allarme da contatti puliti				P	Richiede trasduttore elettro-pneumatico			
AI	Ingressi Analogici (4-20 mA / 0-10 V)				I	Sonda del tipo "a immersione"			
DO	Uscite Digitali (2 DO realizzato in comando a 3 fil)				C	Sonda del tipo "a contatto"			
AO	Uscite Analogiche (4-20 mA / 0-10 V)								

RACCOMANDAZIONI

- gli schemi di collegamento, i materiali ed i componenti occorrenti per la realizzazione del presente progetto si intendono preventivamente vincolati dall'installatore in relazione alle competenze attribuitegli dal D.M. 37/08 ed allo stato dei luoghi
- ogni eventuale modifica od integrazione ritenuta funzionale o correttiva rispetto a quanto indicato nella presente tavola ai fini del rispetto delle regole dell'arte deve essere preventivamente comunicata e condivisa con Engie prima della relativa realizzazione
- marche e modelli delle apparecchiature indicate nella presente tavola costituiscono il riferimento progettuale adottato e sono da intendersi non vincolanti: ogni eventuale variazione di natura tecnica al riguardo apportata dall'installatore deve essere dallo stesso preventivamente verificata ed eventualmente sottoposta ad approvazione da parte di Engie
- oltre ai contenuti della presente tavola si raccomanda il rispetto delle specifiche contenute negli manuali tecnici e degli schemi di montaggio forniti dai produttori dei singoli componenti ed apparecchiature effettivamente installate

Affidamento in concessione del servizio energia e gestione integrata degli impianti di illuminazione pubblica, degli impianti termici ed elettrici, di proprietà del Comune di Loiri Porto San Paolo



Comune di Loiri Porto San Paolo



 <b>ENGIE Servizi S.p.A.</b> Viale Giorgio Ribotta, 31 - 00144 Roma		TAVOLA N°	
<b>Comune di Loiri Porto San Paolo</b> Via Dante, 28 - 07020 Loiri (SS)   Via P.Nenni - 07020 Porto San Paolo (SS)		ED-01-ESE-SDP CDZ	
<b>PROGETTO ESECUTIVO</b> (comma 8, art. 41, Parte IV del d.Lgs 31 marzo 2001) <small>REGIONE CIVILE AMBIENTALE, INDUSTRIALE, DELL'INFORMAZIONE</small>		PROGETTO <b>ESECUTIVO</b>	
DESCRIZIONE		SCALA	
PROGETTO ESECUTIVO DELLE OPERE PREVISTE NEL PIANO DI INVESTIMENTO		DATA	APRILE 2024
Schema idraulico funzionale impianto di climatizzazione - Stato di progetto		DIS.	-
ED.02 - DELEGAZIONE COMUNALE PORTO SAN PAOLO		FILE	-

LE INFORMAZIONI CONTENUTE NEL PRESENTE DOCUMENTO SONO DI NATURA RISERVATA E DI ESCLUSIVA PROPRIETÀ DELLA ENGIE SERVIZI SPA E' FATTO ESPRESSO DIVIETO AL DESTINATARIO DEL PRESENTE DOCUMENTO 1. DI COPIARE, RISTAMPARE O RIPRODURRE IN ALTRO MODO LE INFORMAZIONI O ANCHE SOLO UNA PARTE DELLE STESS. 2. DI FORNIRE, RIVELARE, DIVULGARE, ASSEGNARE O METTERE IN QUALSIASI ALTRO MODO A DISPOSIZIONE LE INFORMAZIONI, O PARTE DELLE STESS. AI SUOI DIPENDENTI, FATTA ECCEZIONE PER QUELLI CHE RISULTANO PREPOSTI ALLA GESTIONE DEL DOCUMENTO, O A TERZI. IL DESTINATARIO DEL PRESENTE DOCUMENTO DOVRÀ ALTRESI' PRENDERE TUTTE LE RAGIONEVOLI PRECAUZIONI PER PREVENIRE QUALSIASI RIPRODUZIONE, DIVULGAZIONE OD UTILIZZO DELLE INFORMAZIONI PER SCOPPI DIVERSI DA QUELLI PREVISTI IN RELAZIONE ALLA NATURA E ALLE FINALITÀ DEL DOCUMENTO, NONCHÉ QUALSIASI ACQUISIZIONE DELLE INFORMAZIONI DA PARTE DI PERSONE NON AUTORIZZATE.