


SCHEDA APPARECCHIATURE CENTRALE TERMICA

ID COMPONENTE	TIPOLOGIA COMPONENTE	MARCA MODELLO	ANNO COSTRUZIONE	CARATTERISTICHE	QUANTITA'	FOTOGRAFIA
PDC 1 PDC 2	POMPA DI CALORE	VAILLANT	2022	POTENZA FRIGORIFERA: 30,00 kW POTENZA TERMICA: - POT. ASS. FREDDO: - POT. ASS. CALDO: - POT. SONORA: - REFRIGERANTE: R410A	2	

LEGENDA APPARECCHIATURE

	VALVOLA DI INTERCETTAZIONE A SFERA		VALVOLA DI SICUREZZA
	VALVOLA DI INTERCETTAZIONE A FARFALLA		VALVOLA DI SCARICO TERMICO
	VALVOLA DI INT.NE A FARFALLA "WAFER" PER MONTAGGIO TRA FLANGE		FLUSSOSTATO
	VALVOLA DI NON RITORNO		MANOMETRO OMOLOGATO ISPESL
	VALVOLA A TRE VIE		TERMOMETRO
	VALVOLA A QUATTRO VIE		POZZETTO TERMOMETRICO OMOLOGATO ISPESL
	VALVOLA A DUE VIE CON SERVOCOMANDO ELETTRICO		GIUNTO ANTIVIBRANTE
	VALVOLA A TRE VIE CON SERVOCOMANDO ELETTRICO		FILTRO COMBUSTIBILE LIQUIDO
	ELETTROVALVOLA DI INTERCETTAZIONE		VALVOLA DI INTERC.NE COMBUSTIBILE A MEMBRANA
	VALVOLA TERMOSTATICA		ELETTROVALVOLA DI INTERCETTAZIONE COMBUSTIBILE
	VALVOLA ELETTROTHERMICA		VALVOLA DI INTERCETTAZIONE COMBUSTIBILE
	ELETTROPOMPA SINGOLA A ROTORE BAGNATO O VENTILATO		VASO DI ESPANSIONE DI TIPO CHIUSO PRESSURIZZATO
	ELETTROPOMPA REGOLATA A MEZZO DI CONVERTITORE DI FREQUENZA		VASO DI ESPANSIONE DI TIPO CHIUSO A MEMBRANA
	ELETTROPOMPA GEMELLARE A ROTORE BAGNATO O VENTILATO		VASO DI ESPANSIONE DI TIPO APERTO
	ELETTROPOMPA REGOLATA A MEZZO DI CONVERTITORE DI FREQUENZA		TERMOSTATO DI SICUREZZA
	VASO DI ESPANSIONE DI TIPO CHIUSO PRESSURIZZATO		TERMOSTATO DI REGOLAZIONE
	VASO DI ESPANSIONE DI TIPO APERTO		PRESSOSTATO DI SICUREZZA
	TERMOSTATO DI SICUREZZA		DISPOSITIVO DI PROTEZIONE PRESSIONE MINIMA
	TERMOSTATO DI REGOLAZIONE		SONDE DI TEMPERATURA: ESTERNA, AMBIENTE, AD IMMERSIONE
	PRESSOSTATO DI SICUREZZA		SONDE DI LIVELLO GASOLIO
	DISPOSITIVO DI PROTEZIONE PRESSIONE MINIMA		MUSURATORE A TURBINA
	SONDE DI TEMPERATURA: ESTERNA, AMBIENTE, AD IMMERSIONE		
	SONDE DI LIVELLO GASOLIO		
	MUSURATORE A TURBINA		

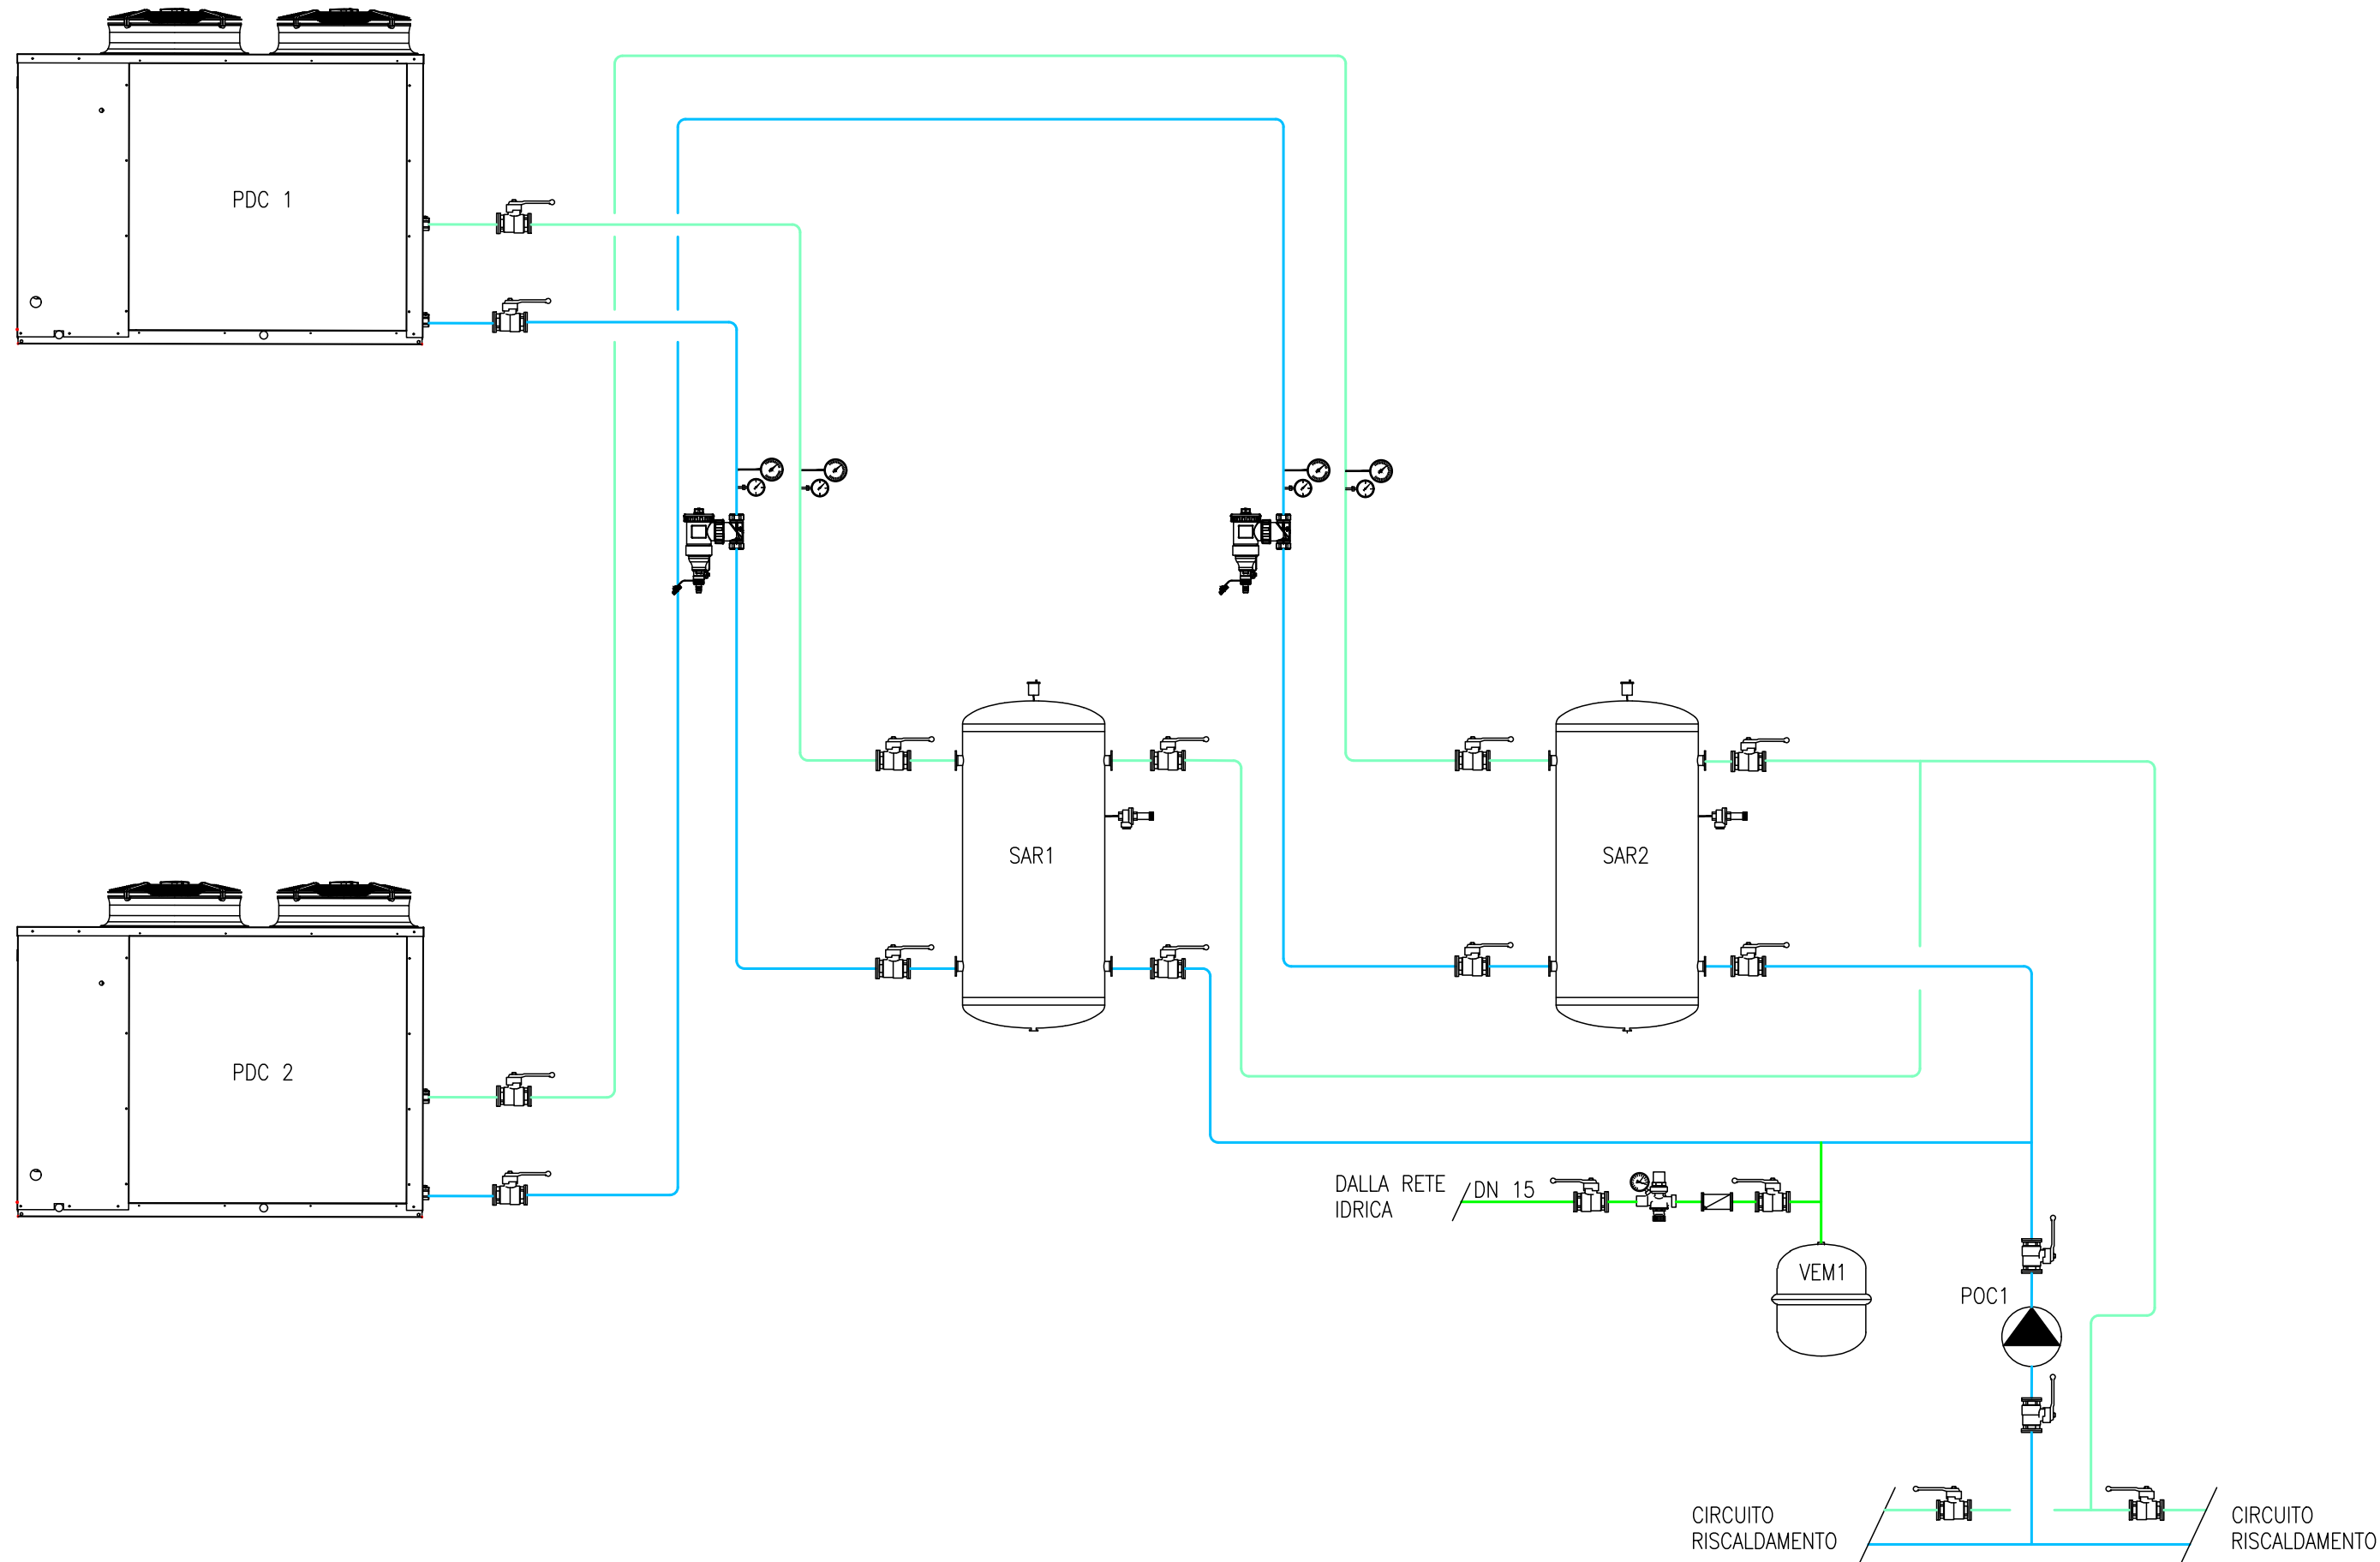

LEGENDA TUBAZIONI

	TUBAZIONE DI DISTRIBUZIONE ACQUA FREDDA SANITARIA		TUBAZIONE DI DISTRIBUZIONE ACQUA CALDA SANITARIA - MANDATA
	TUBAZIONE DI DISTRIBUZIONE ACQUA CALDA RISCALDAMENTO - MANDATA		TUBAZIONE DI DISTRIBUZIONE ACQUA CALDA SANITARIA - RICIRCOLO
	TUBAZIONE DI DISTRIBUZIONE ACQUA CALDA RISCALDAMENTO - RITORNO		TUBAZIONE ADDUZIONE COMBUSTIBILE LIQUIDO
	TUBAZIONE DI DISTRIBUZIONE ACQUA REFRIGERATA - MANDATA		COLLEGAMENTO DI REGOLAZIONE IN CAMPO
	TUBAZIONE DI DISTRIBUZIONE ACQUA REFRIGERATA - RITORNO		

Affidamento in concessione del servizio energia e gestione integrata degli impianti di illuminazione pubblica, degli impianti termici ed elettrici, di proprietà del Comune di Loiri Porto San Paolo



Comune di Loiri Porto San Paolo



ENGIE Servizi S.p.A. Viale Giorgio Ribotta, 31 - 00144 Roma		TAVOLA N°	
Comune di Loiri Porto San Paolo Via Dante, 28 - 07020 Loiri (SS) Via P.Nenni - 07020 Porto San Paolo (SS)		ED-05-ESE-SDF CDZ	
PROGETTO ESECUTIVO (comma 8, art. 41, Parte IV del d.Lgs 31 marzo 2001 n. 380) <small>ORDINE DEGLI INGEGNERI DELLA PROVINCIA DI CAGLIARI DOTTOR MAGISTRALE IN INGEGNERIA SEZIONE A - N° 4139 INGEGNERE CIVILE AMBIENTALE, INDUSTRIALE, DELL'INFORMAZIONE</small>		PROGETTO ESECUTIVO	
DESCRIZIONE		SCALA	
PROGETTO ESECUTIVO DELLE OPERE PREVISTE NEL PIANO DI INVESTIMENTO		DATA	APRILE 2024
Schema idraulico funzionale impianto di climatizzazione - Stato di fatto		DIS.	-
ED.05 - SCUOLA MATERNA PORTO SAN PAOLO		FILE	-

LE INFORMAZIONI CONTENUTE NEL PRESENTE DOCUMENTO SONO DI NATURA RISERVATA E DI ESCLUSIVA PROPRIETA' DELLA ENGIE SERVIZI SPA E' FATTO ESPRESSO DIVIETO AL DESTINATARIO DEL PRESENTE DOCUMENTO:
1. DI COPIARE, RISTAMPARE O RIPRODURRE IN ALTRO MODO LE INFORMAZIONI O ANCHE SOLO UNA PARTE DELLE STESSA;
2. DI FORNIRE, RIVELARE, DIVULGARE, ASSEGNARE O METTERE IN QUALSIASI ALTRO MODO A DISPOSIZIONE LE INFORMAZIONI, O PARTE DELLE STESSA, AI SUOI DIPENDENTI, FATTA ECCEZIONE PER QUELLI CHE RISULTANO PREPOSTI ALLA GESTIONE DEL DOCUMENTO, O A TERZI.
IL DESTINATARIO DEL PRESENTE DOCUMENTO DOVRA' ALTRESI' PRENDERE TUTTE LE RAGIONEVOLI PRECAUZIONI PER PREVENIRE QUALSIASI RIPRODUZIONE, DIVULGAZIONE O UTILIZZO DELLE INFORMAZIONI PER SCOPI DIVERSI DA QUELLI PREVISTI IN RELAZIONE ALLA NATURA E ALLE FINALITA' DEL DOCUMENTO, NONCHE' QUALSIASI ACQUISIZIONE DELLE INFORMAZIONI DA PARTE DI PERSONE NON AUTORIZZATE.