

Ing. Giuseppe Bazzo
Via G. Cesarelli 146 - 07020 Ostra (VT)
Tel. 339507333
e-mail: bazzo.giuseppe@svcs.it

OGGETTO	Completamento Piano di Lotizzazione "La Pinnetta" di Pattioni e più - Zona F1 Tinddo
UBICAZIONE	Provincia di Sassari - Comune di Loni Porto San Paolo - Località La Pinnetta
COMMITTENTI	1. Pattioni Petruccia
	Bazzo Piedino
	Bazzo Daniela
2.	Pattioni Pasquale
	Cavali Vito
ELABORATO	G - OPERE DI URBANIZZAZIONE
REVISIONE	Maggio 2018
SCALA	1:1000
TECNICO	

Illuminazione pubblica



Legenda

- Punto luce illuminazione pubblica
- Pozzetto di derivazione
- Rete illuminazione pubblica

Telefono - energia elettrica



Legenda

- Caviddoto telefono - corrente
- Pozzetto di derivazione
- Allaccio telefono - corrente


Rete idrica



Legenda

- Pozzetto di scarico / sfiato
- Idrante
- Condotta idrica

Rete fognaria

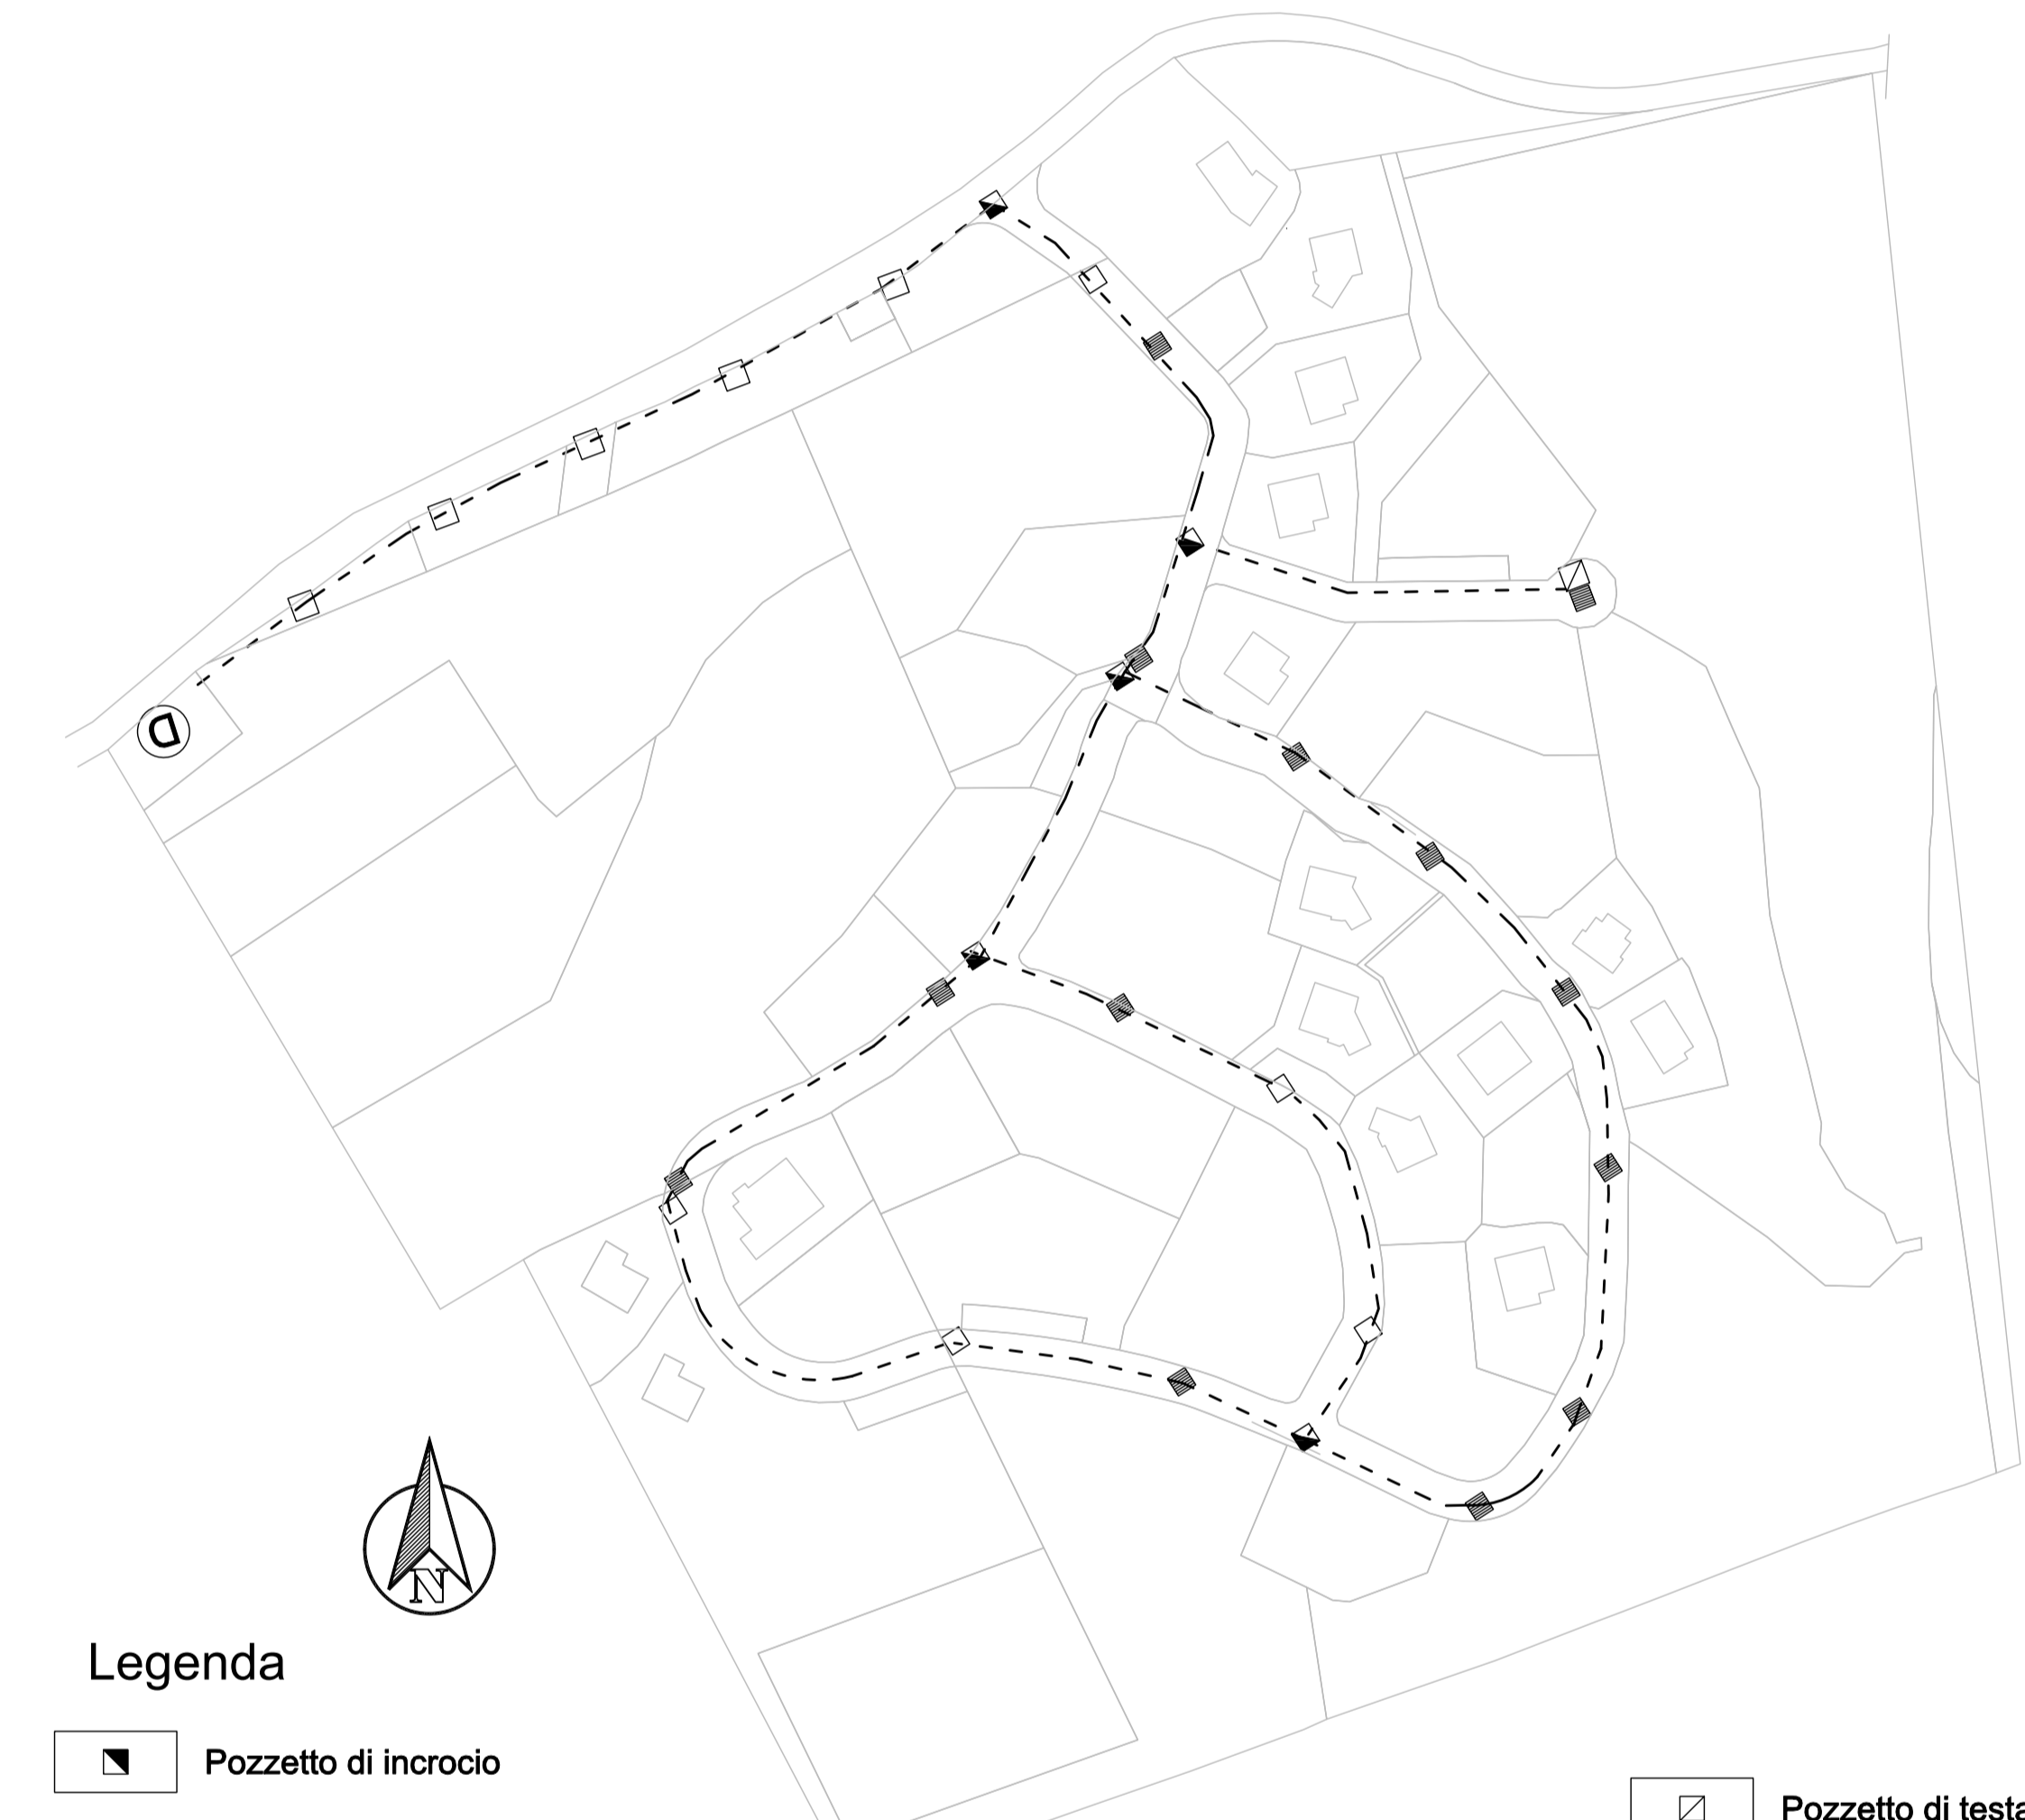

Legenda

- Pozzetto di incrocio
- Pozzetto di ispezione
- Caditoia stradale
- Condotta fognaria
- Pozzetto di testata
- Depuratore