



Profilo longitudinale del terreno - andamento tracciato stradale - Scala 1:100/1:1000

Ing. Giuseppe Bazzu  
Via G. D'Annunzio 146 - 07020 Oltia (OT)  
Tel. 3365091333  
e-mail: bazzu.giuseppe@tiscali.it

OGGETTO	Completamento Piano di Lottizzazione "La Pinnetta" di Pattitoni e più - Zona F1 Tiriddo
UBICAZIONE	Provincia di Sassari - Comune di Lori Porto San Paolo - Località La Pinnetta
COMMITTENTI	1. Pittitoni Pietruccia Bazzu Pasolino Bazzu Daniela Bazzu Giuseppe 2. Pattitoni Pasquolino 3. Carlo Vittorio
ELABORATO	F - VIABILITÀ
SCALA	Varie
REVISIONE	Maggio 2018
TECNICO	

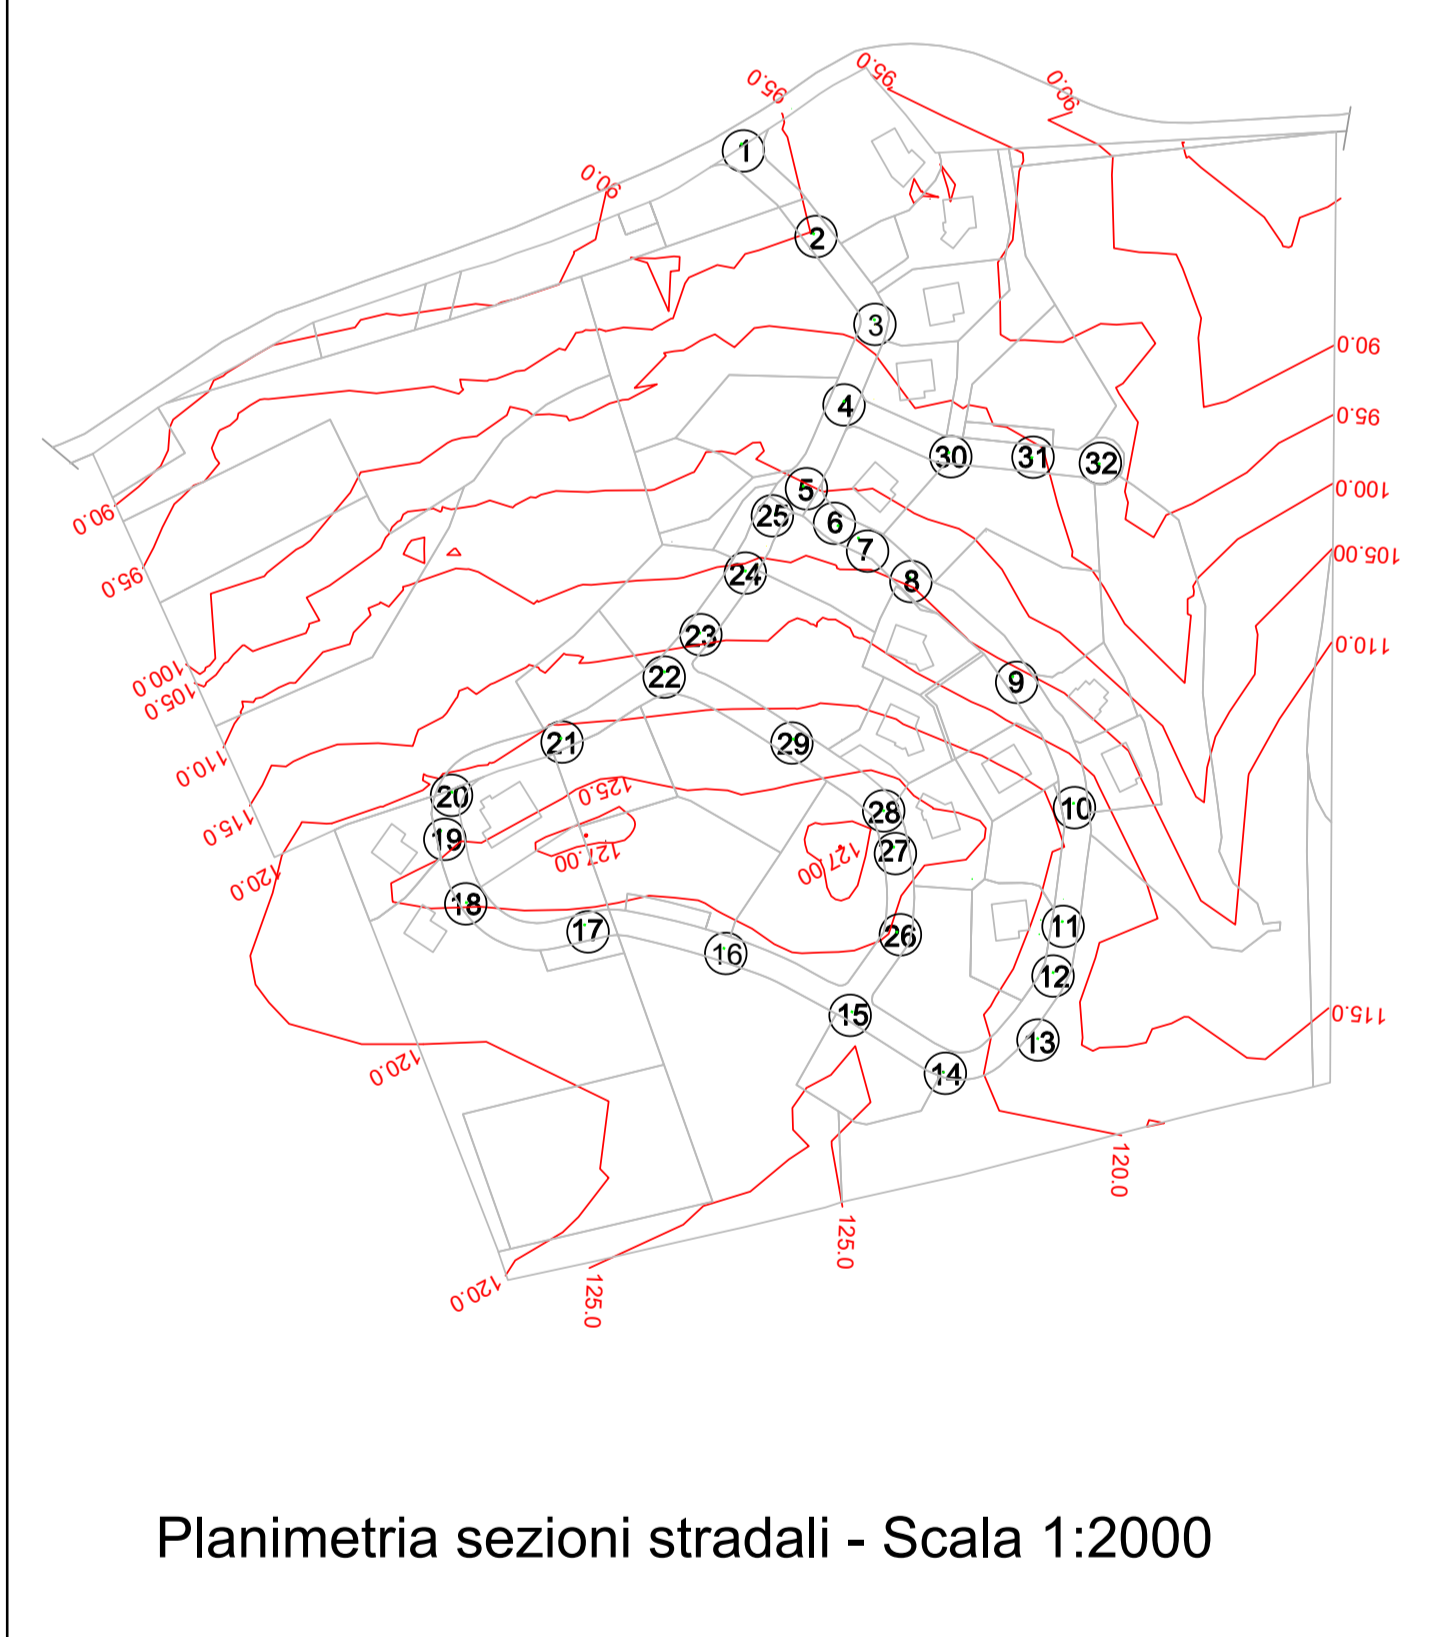


Planimetria sezioni stradali - Scala 1:2000

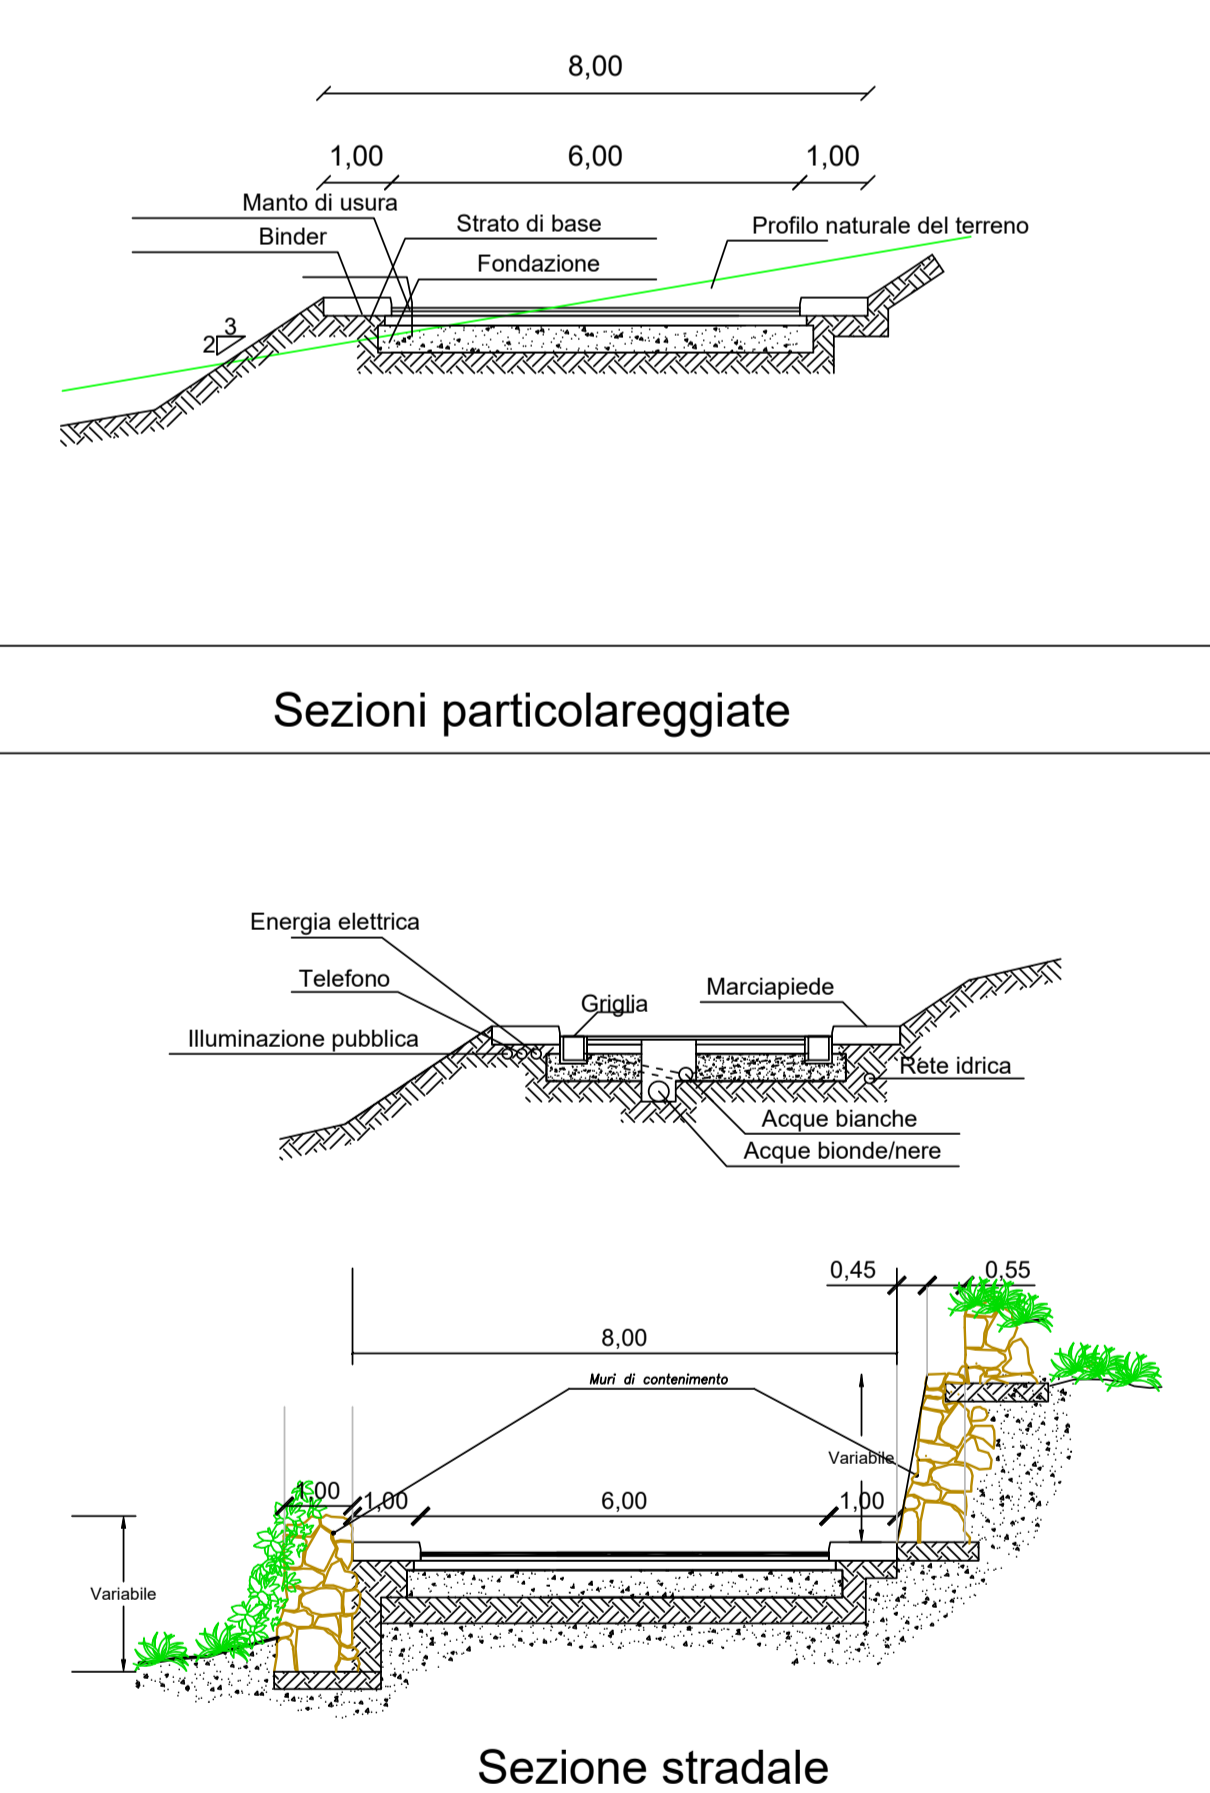

Sezioni stradali - Scala 1:100

Sezione stradale

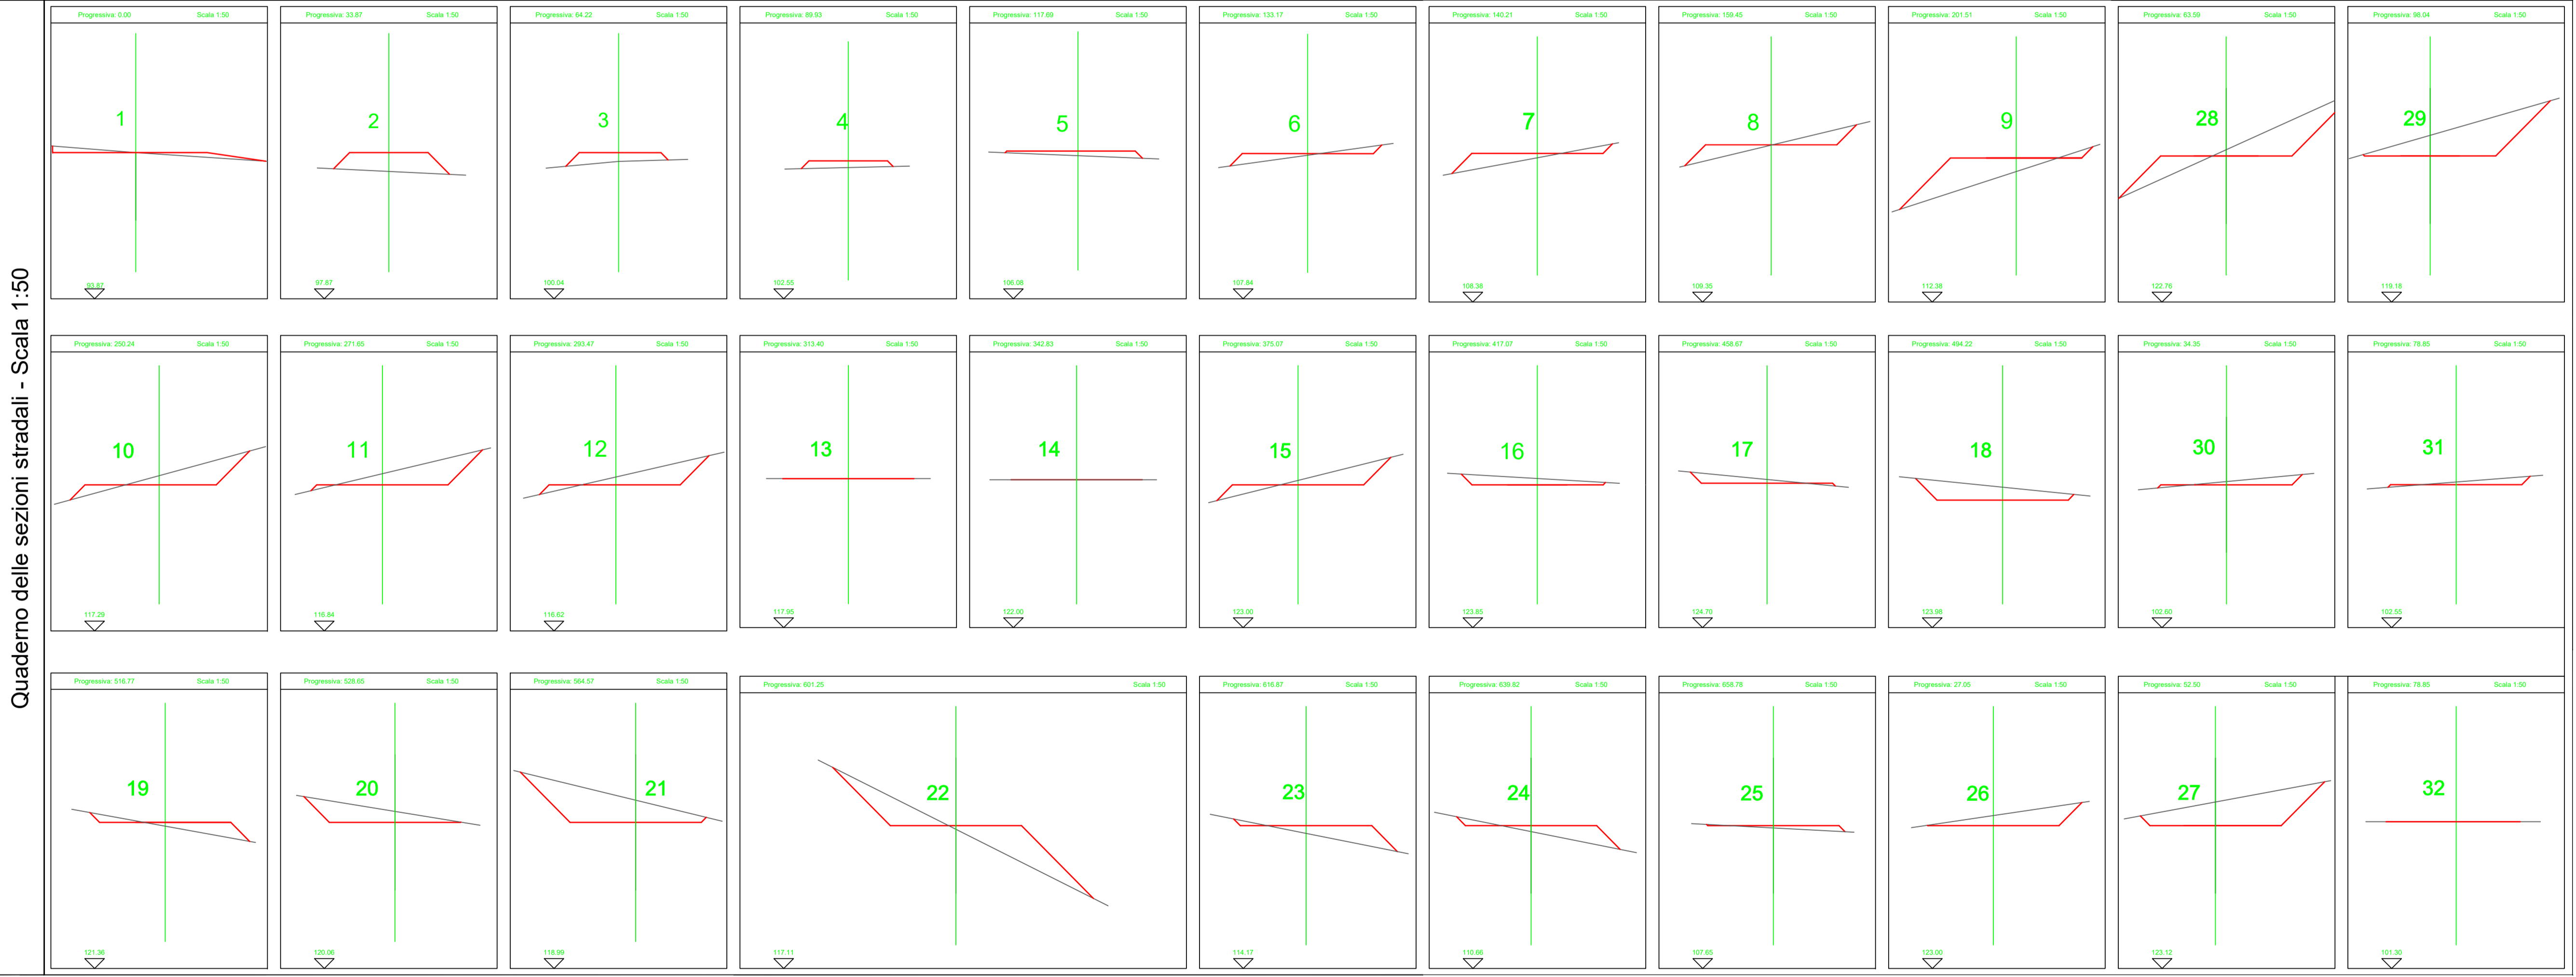

Quaderno delle sezioni stradali - Scala 1:50