


PERIMETRO URBANO

SCALA 1:500

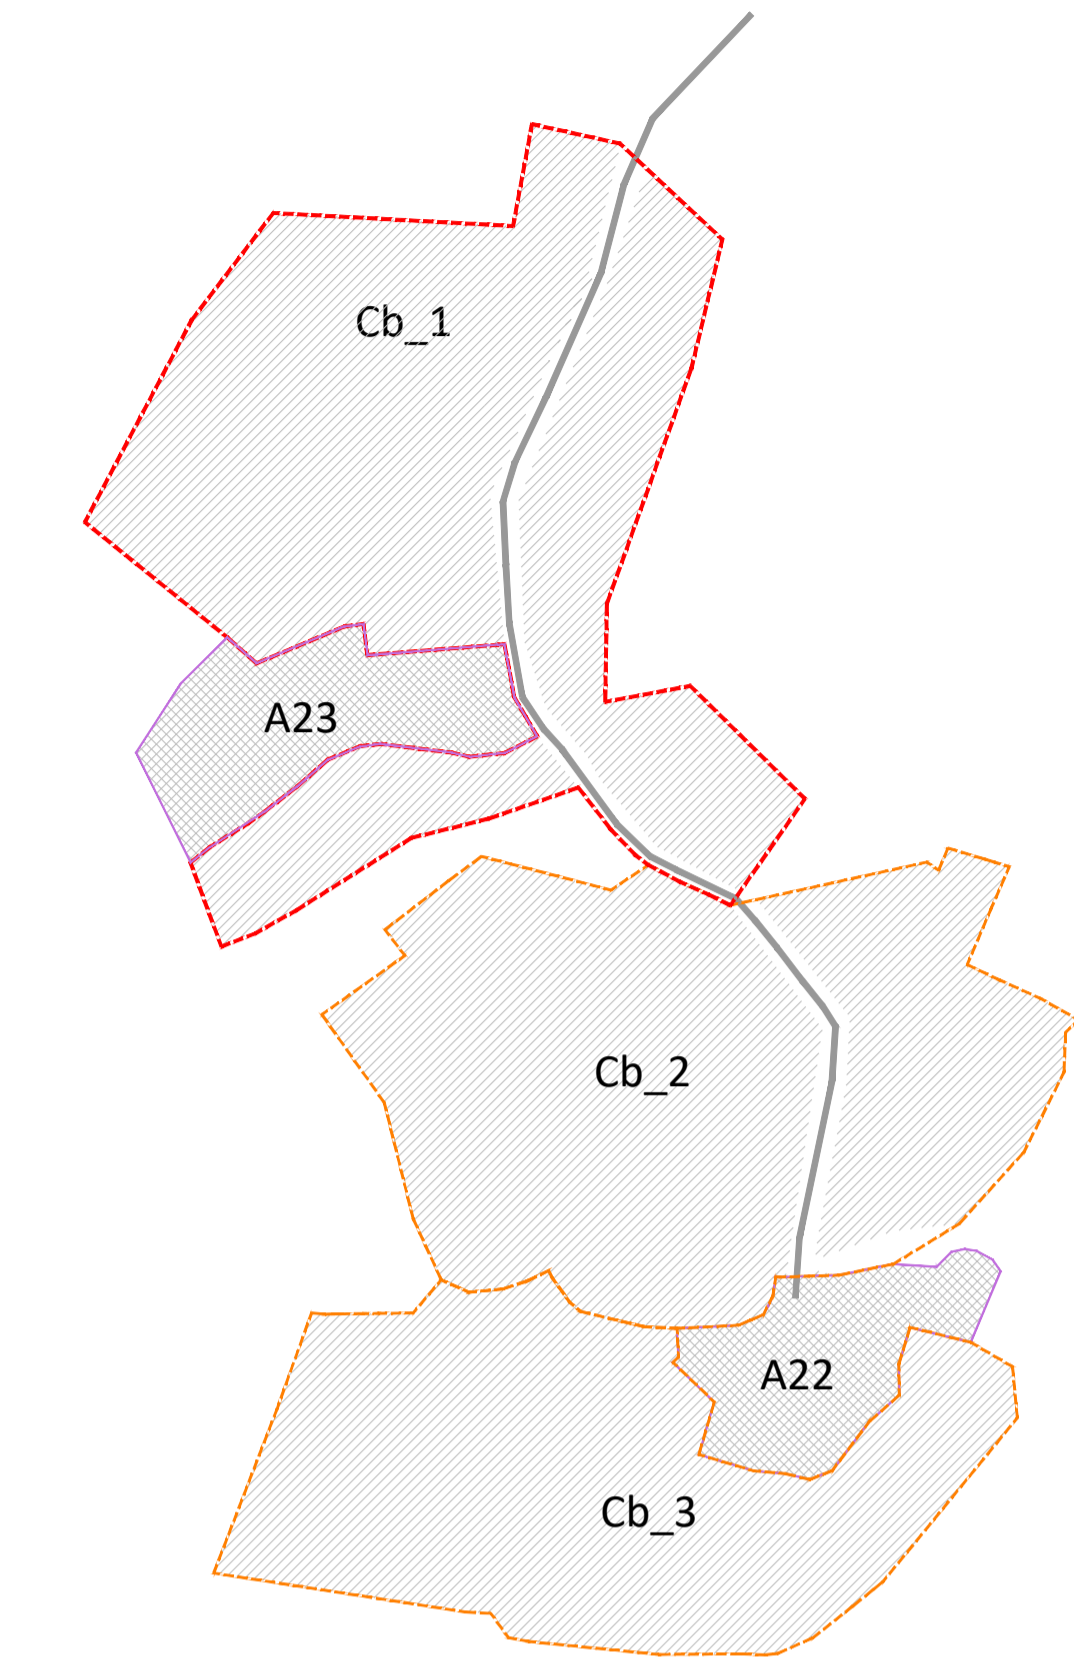

- Comparti attuativi
- Nuova viabilità di piano
- Area S



PROGETTO GUIDA - TIRIDDO' Cb1 (TAV. D.8.14)

SCALA 1:250

- Comparti attuativi
- Nuova viabilità di piano
- Area S



PROPOSTA DI VARIANTE - TIRIDDO' Cb1 - LOTTI 9,10 E 11

SCALA 1:250

COMUNE DI LOIRI  
Provincia di Sassari - Zona Omogenea Olbia - Tempio

RICHIESTA VARIANTE  
PIANO ATTUATIVO ZONA Cb

Elaborati Grafici  
PLANIMETRIA COMPARATIVA -  
ZONA Cb1 - TIRIDDO'  
LOTTO 9,10 E 11

Cb1-9

scala: 1:500 - 1:500

Quote: (m) riferite al livello medio mare

Misurazioni: Metri lineari (m)



VISTO:

Il progettista: A1 Engineering srl

Il committente:

Il direttore Tecnico: Arch. Deiana S. - Arch. Spano G.A.

Emissione - Marzo 2023

Coordinamento e progettazione generale: A1 Engineering srl

Arch. Sandra Deiana  
Arch. Giovanni Antonio Spano



www.A1E.it

rev.	data	descrizione	dis.	contr.	approv.
0	03/2023	prima emissione	Plan. D. Secchi	Arch. G.A.Spano	Arch. G.A.Spano
1					
2					
3					
4					
5					

Località	Zona Omogenea	Sub Comparto	Indice territoriale	Lotto	Superficie (mq)	Volumetria da realizzare (mc)	Volumetria Realizzata(mc)	Volumi Realizzabili (mc)	indice fondiario (mc/mq)	URBANIZZAZIONE PRIMARIA ESISTENTE							
										Strade asfaltate	Soste e Parcheggi	Fogne	rete idrica	Energia Elettrica	Illuminaz. PPSB	verde	
Tiriddo'	Cb1	0,33	1	607	310	0	310	0,51	x								
			2	726	310	0	310	0,43	x								
			3	344	310	0	310	0,90	x								
			4	671	310	0	310	0,46	x								
			5	691	310	0	310	0,45	x								
			6	576	310	0	310	0,58	x								
			7	370	310	0	310	0,84	x								
			8	489	310	0	310	0,64	x								
			9	1076	310	0	310	0,29	x								
			10	861	310	0	310	0,36	x								
			11	948	310	0	310	0,33	x								
			12	1168	310	0	310	0,27	x								
			13	1169	310	0	310	0,27	x								
			14	960	310	0	310	0,32	x								
			15	2320	0	700	700	0,30	x								
			16	1378	0	600	600	0,34	x								
			17	3023	0	900	900	0,30	x								
			18	959	0	300	300	0,31	x								

DIMENSIONAMENTO DI PIANO ESISTENTE

Località	Zona Omogenea	Sub Comparto	Indice territoriale	Lotto	Superficie (mq)	Volumetria da realizzare (mc)	Volumetria Realizzata(mc)	Volumi Realizzabili (mc)	indice fondiario (mc/mq)	URBANIZZAZIONE PRIMARIA ESISTENTE								
										Strade asfaltate	Soste e Parcheggi	Fogne	rete idrica	Energia Elettrica	Illuminaz. PPSB	verde		
Tiriddo'	Cb1	0,33	1	607	310	0	310	0,51	x									
			2	726	310	0	310	0,43	x									
			3	344	310	0	310	0,90	x									
			4	671	310	0	310	0,46	x									
			5	691	310	0	310	0,45	x									
			6	576	310	0	310	0,58	x									
			7	370	310	0	310	0,84	x									
			8	489	310	0	310	0,64	x									
			9	919	310	0	310	0,34	x									
			10	915	310	0	310	0,34	x									
			11	1040	310	0	310	0,30	x									
			12	1168	310	0	310	0,27	x									
			13	1169	310	0	310	0,27	x									
			14	960	310	0	310	0,32	x									
			15	2320	0	700	700	0,30	x									
			16	1378	0	600	600	0,34	x									
			17	3023	0	900	900	0,30	x									
			18	959	0	300	300	0,31	x									

DIMENSIONAMENTO DI PIANO IN VARIANTE