


# PLANIMETRIA SITUAZIONE ATTUALE EVIDENZIANDO IL LOTTO OGGETTO DI VARIANTE

Azzani - Zona omogenea Cb3 - Frati Sfalchi

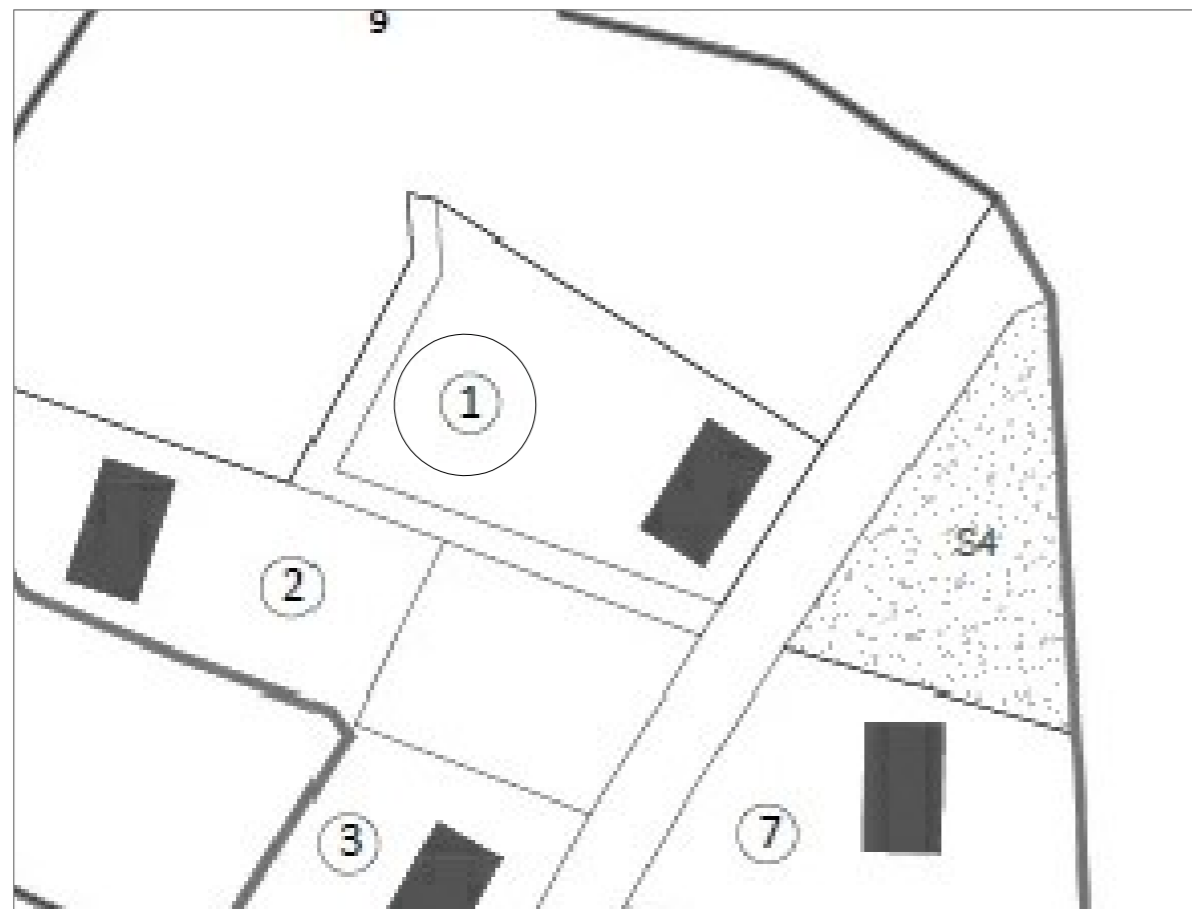


Azzani - Zona omogenea Cb3 - Frati Sfalchi - Lotto 1 Superficie Mq 1180.00 -



# PLANIMETRIA SITUAZIONE IN VARIANTE CON EVIDENZIATA LA MODIFICA RICHIESTA

In variante adeguamento lotto urbanistico al catastale :  
Foglio 251 Mappale 370 - Superficie Catastale Mq 1089.00 ( - 91.00 mq )

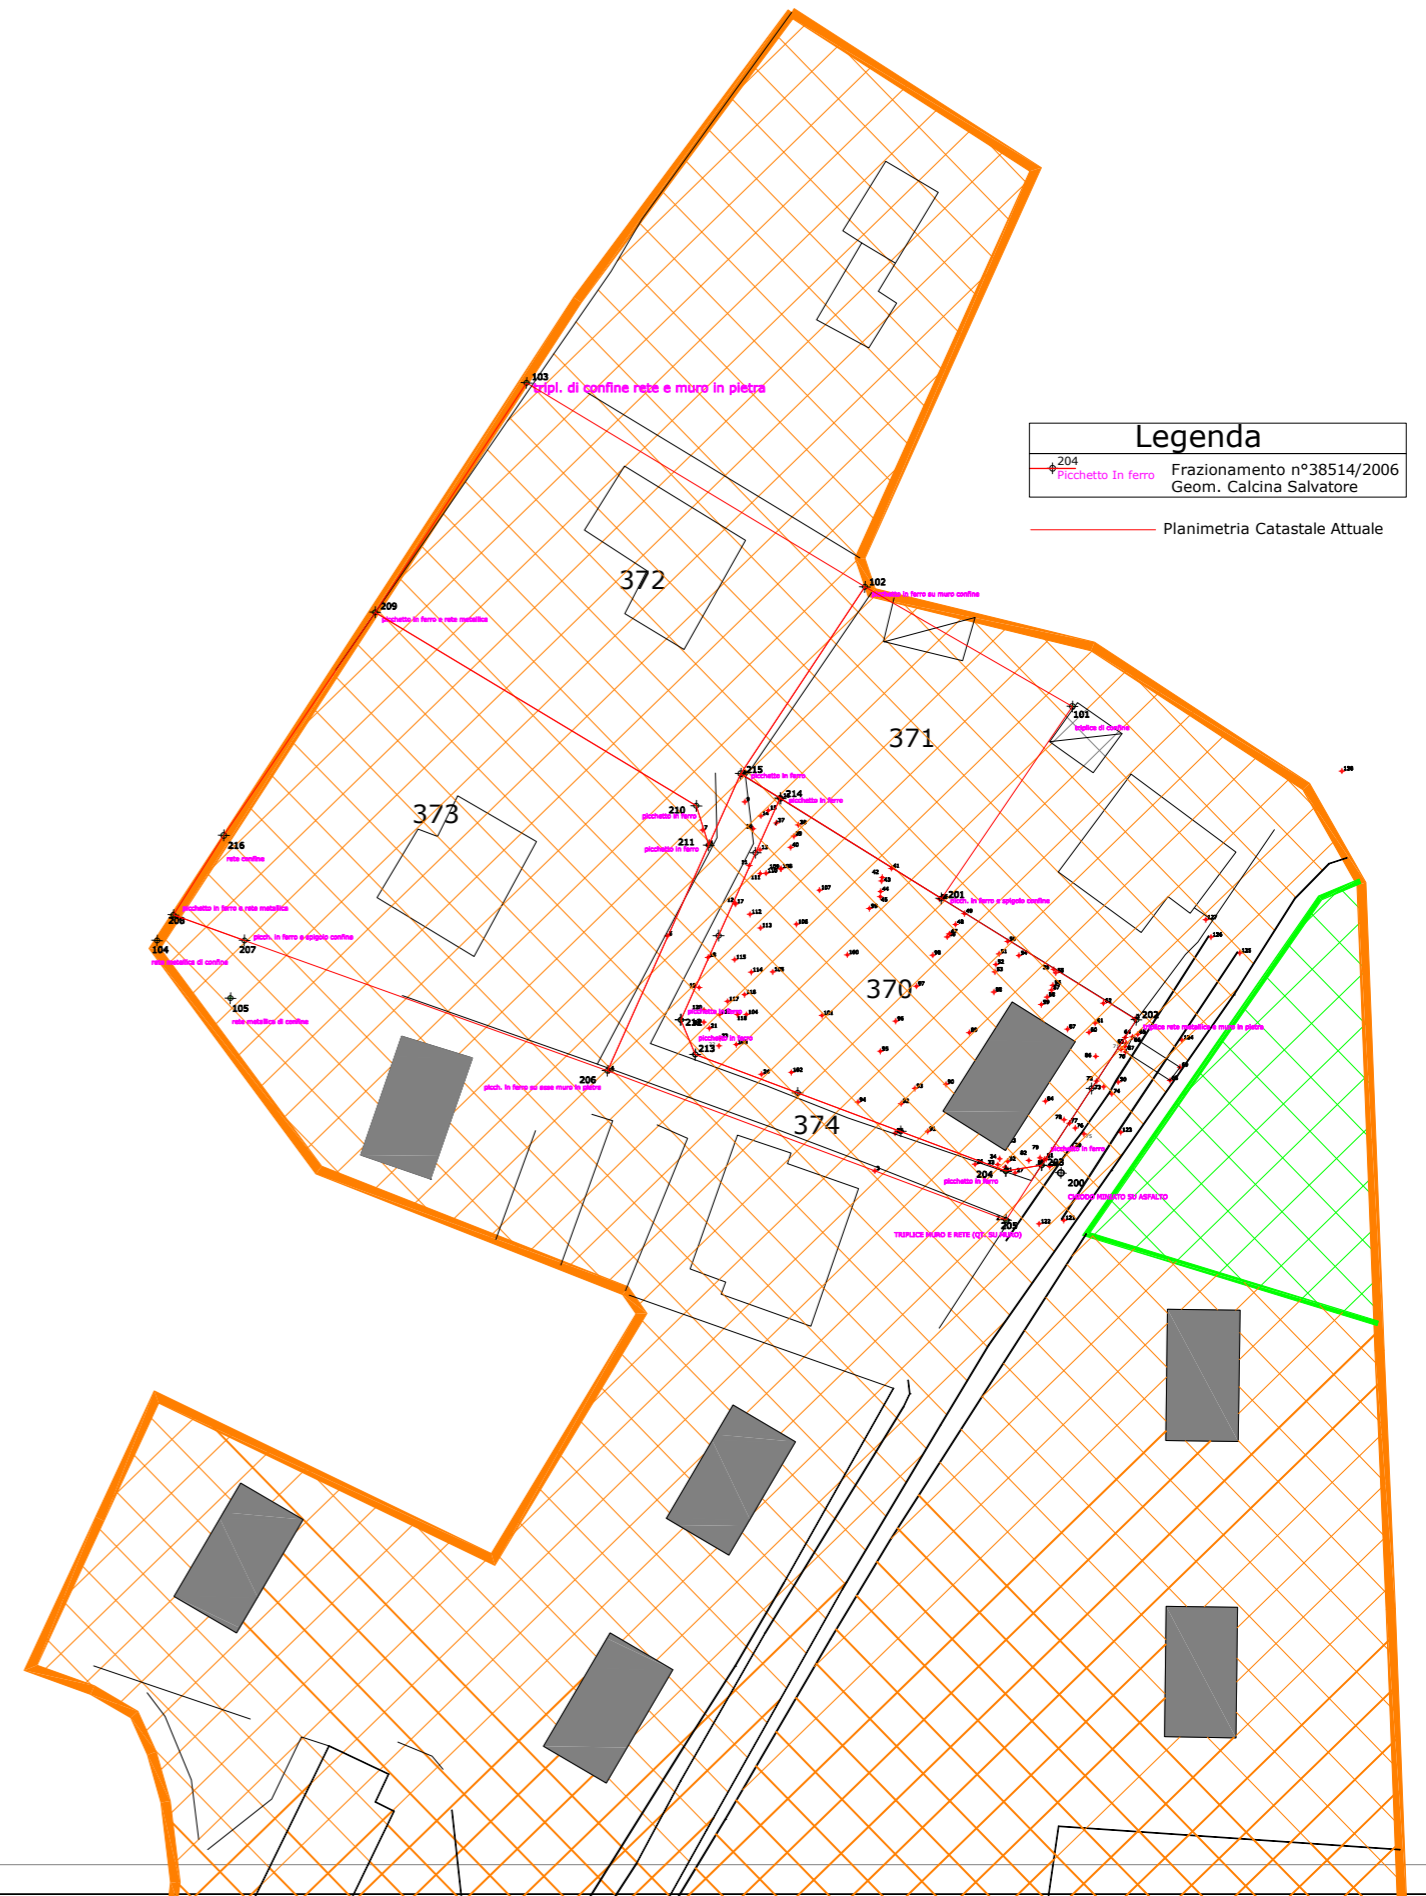

STUDIO TECNICO GEOMETRA ENZO CAREDDU  
email : caredduenzo@gmail.com - - tel. 340 0005412

**COMUNE DI LOIRI PORTO SAN PAOLO**

**RICHIESTA VARIANTE PIANO ATTUATIVO ZONA CB**  
Zona Omogenea Cb 3 ( Sub comparto Frati Sfalchi - lotto 1 )

PROPRIETA' : MAMELI FRANCESCA

TAVOLA n.	ALLEGATI :	Il Progettista
<b>1</b>	PLANIMETRIA SITUAZIONE ATTUALE PLANIMETRIA SITUAZIONE IN VARIANTE CON EVIDENZIATA LA MODIFICA RICHIESTA	

data : 06/12/2024

SCALA : VARIE

Geom. Enzo Careddu