


PLANIMETRIA GENERALE CON INDIVIDUAZIONE DELLA FUTURA RETE CICLOPEDONALE

SCALA 1:2000

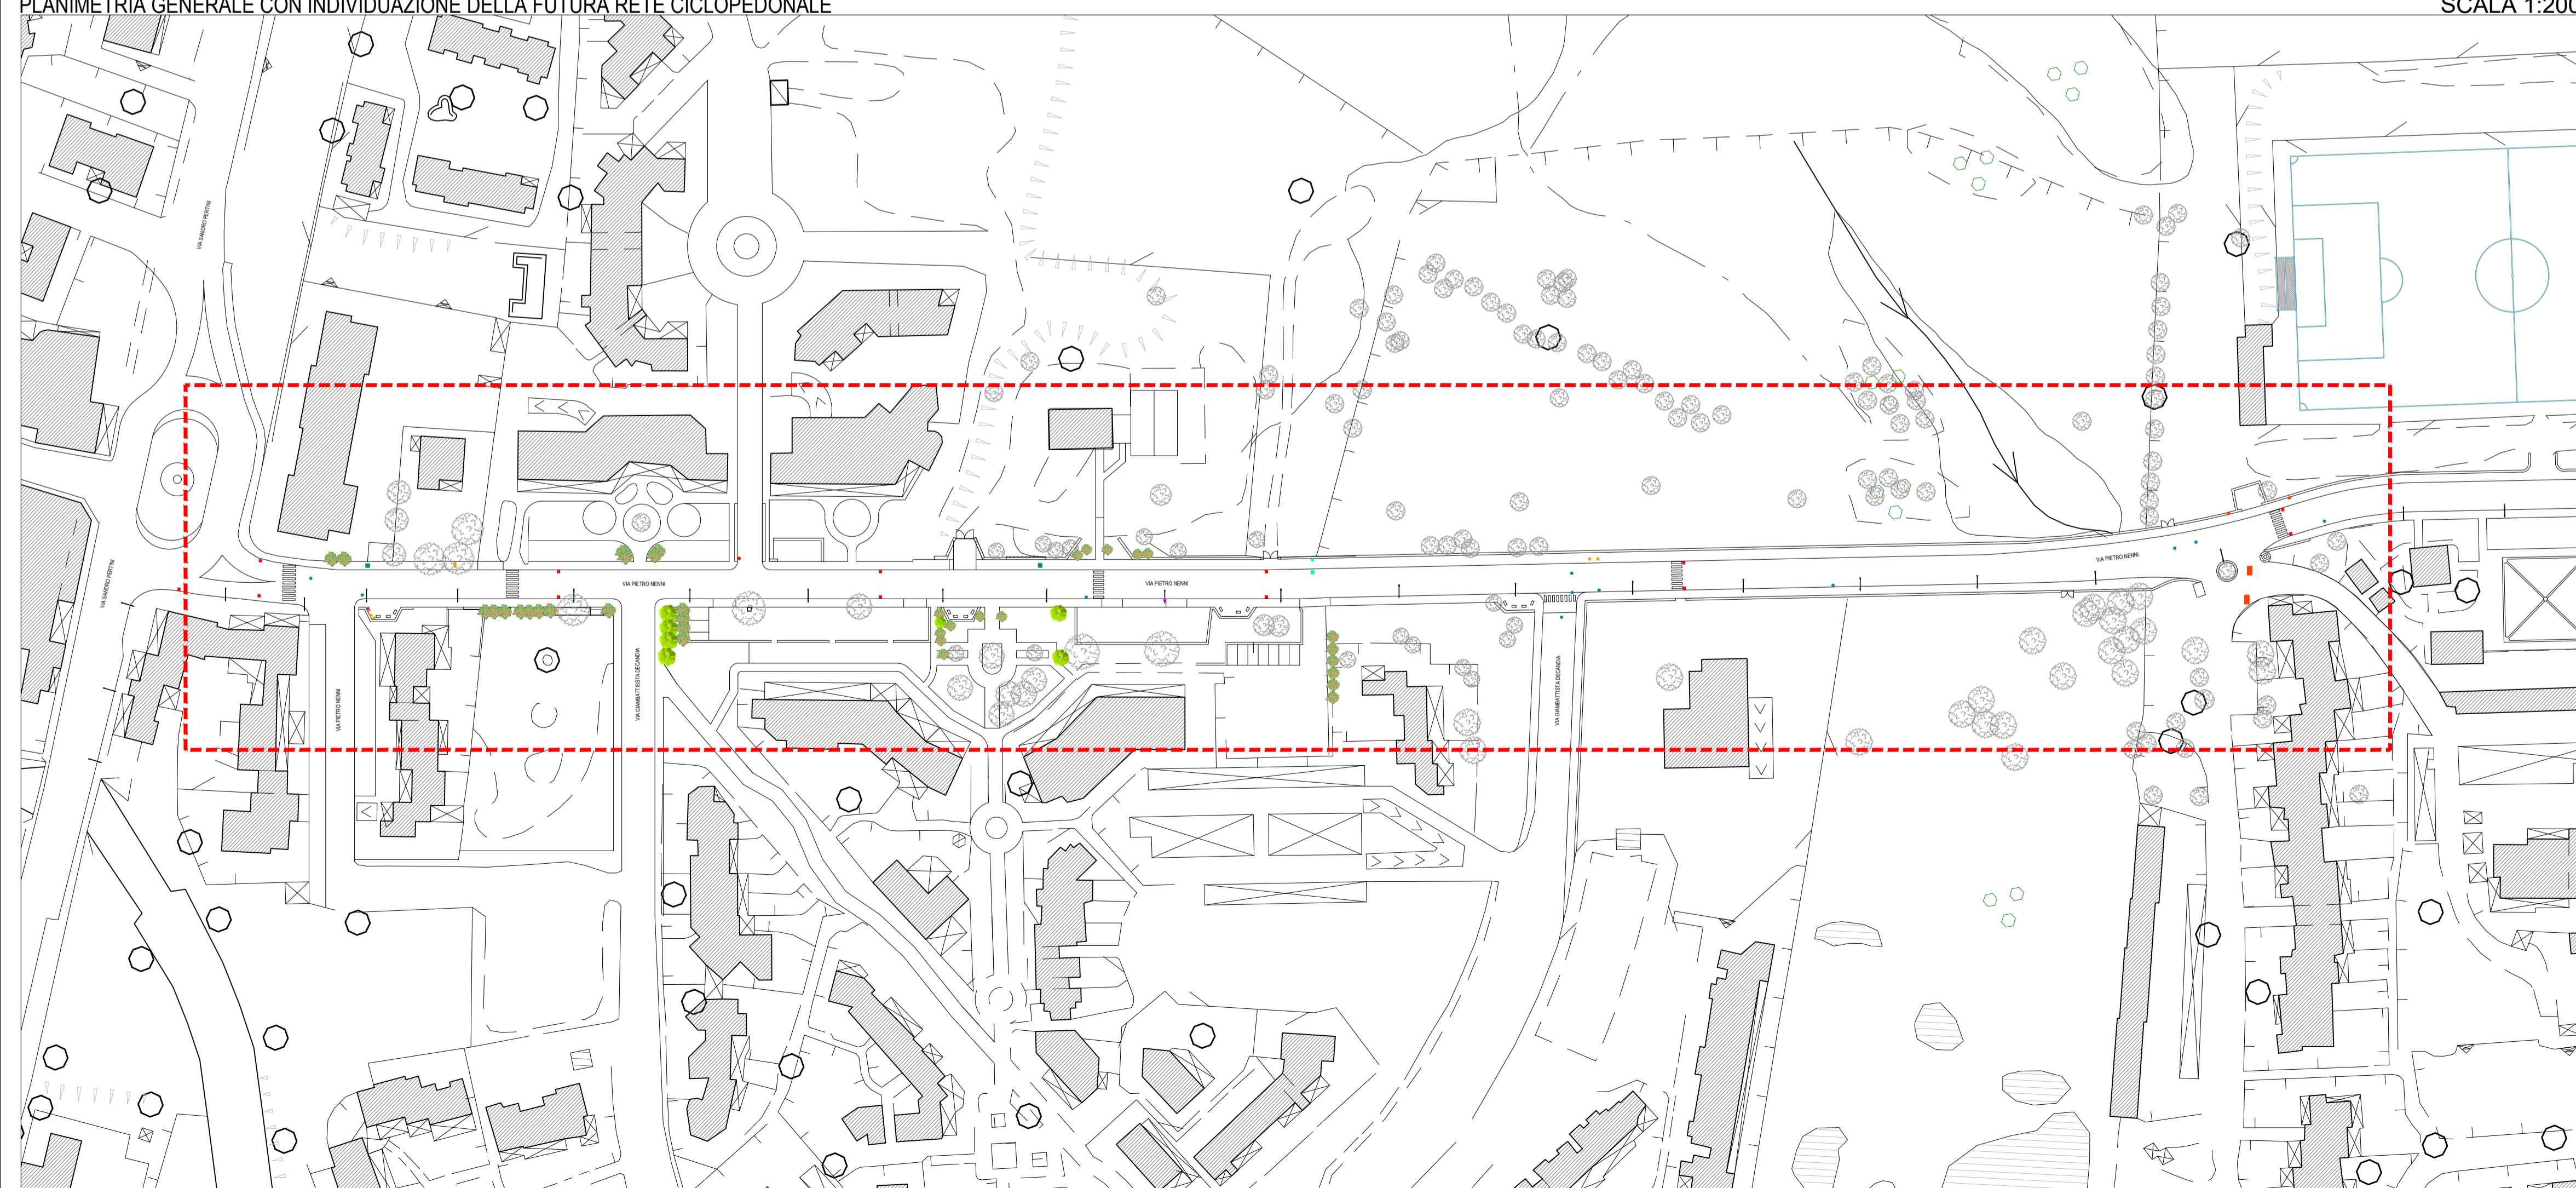

PLANIMETRIA STATO DI FATTO (INQUADRAMENTO AREA DI INTERVENTO)

SCALA 1:20



PROVINCIA DI SASSARI - ZONA OMOGENEA OLBIA TEMPIO
Comune di Loiri Porto San Paolo
 AREA LAVORI PUBBLICI E SERVIZI AL TERRITORIO
 Viale Dante Alighieri 28, Loiri Porto San Paolo 07020 | protocollo.loiriportosanpaolo@legalmail.it | 0789 48111

Progetto di manutenzione straordinaria dei marciapiedi e realizzazione di una pista ciclopedonale lungo la Via Pietro Nenni

Progetto di fattibilità tecnica ed economica

T.01 Planimetria generale dello Stato di Fatto

R.U.P. : **Dott. Francesco Biancu**

Progettista : **Geom. Alessio Demelas**

Sindaco : **Geom. Francesco Lai**

Note:

DATA

Aggiornamenti: