


PIANTA STATO DI FATTO

SCALA 1:100

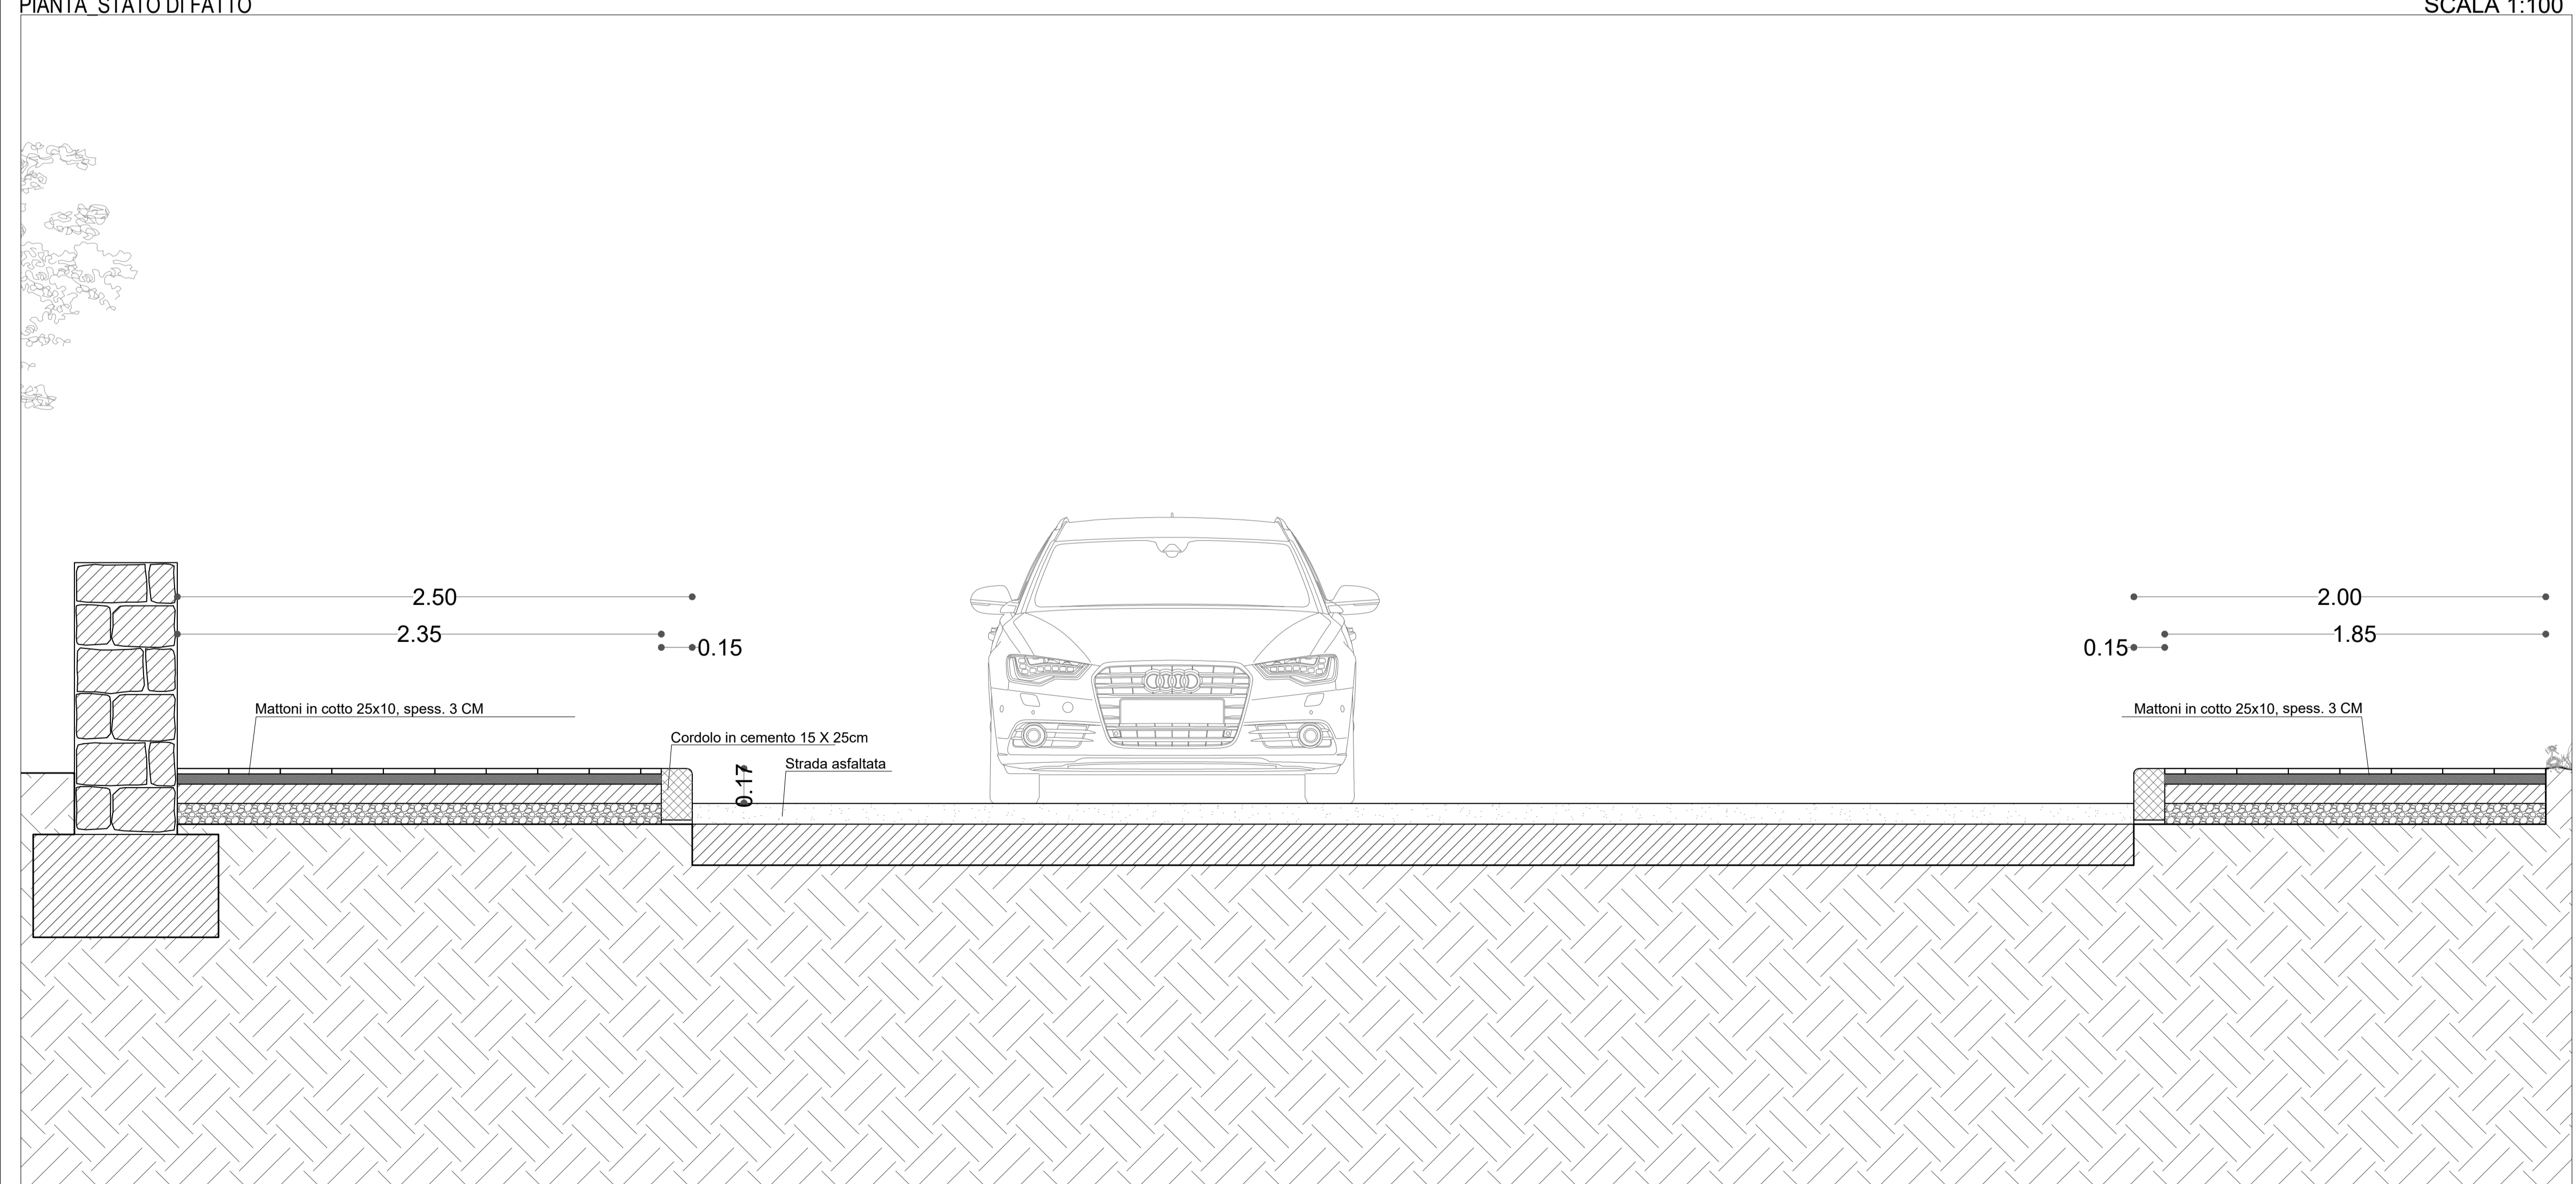

SEZIONE STRADALE STATO DI FATTO

SCALA 1:20


 PROVINCIA DI SASSARI - ZONA OMOGENEA OLBIA TEMPIO
Comune di Loiri Porto San Paolo
 AREA LAVORI PUBBLICI E SERVIZI AL TERRITORIO
Viale Dante Alighieri 28, Loiri Porto San Paolo 07020 | protocollo.loiriportosanpaolo@legalmail.it | 0789 48111

Progetto di manutenzione straordinaria dei marciapiedi e realizzazione di una pista ciclopedonale lungo la Via Pietro Nenni

Progetto di fattibilità tecnica ed economica

T.02 Piante e sezioni_STATO DI FATTO

R.U.P. : **Dott. Francesco Biancu**
 Progettista : **Geom. Alessio Demelas**
 Sindaco : **Geom. Francesco Lai**

Note:	DATA
Aggiornamenti:	