

COMUNE DI LOIRI-PORTO SAN PAOLO
PROVINCIA DI SASSARI

Progetto di manutenzione straordinaria dei marciapiedi e
realizzazione di una pista ciclopeditonale lungo la via Pietro
Nenni

COMMITTENTE

Comune di Loiri - Porto San Paolo

PROGETTAZIONE ARCHITETTONICA

ARCH. Conzini Pasquale


STUDIO DI PROGETTAZIONE: concorsi design/architetti - Via Dettori n.8 - 07020 - OLBIA - (095) - TEL: 3400915772 - E-MAIL: concinzi@concinzi.it

PLANIMETRIA CANTIERE

PSC.01

NUMERO TAVOLA	Viale Nenni	DATA CONSEGNA	06/25
AREA IN OGGETTO	Planimetria		
ELABORATO	1:100 - 1:400		
SCALA			
rev.	data	redatto/verificato	approvato
			oggetto revisione

A TERMINI DI LEGGE I PROGETTISTI SI RISERVANO LA PROPRIETÀ DI QUESTO DISEGNO VEETADONE LA RIPRODUZIONE ED IL TRASFERIMENTO A TERZI SENZA AUTORIZZAZIONE

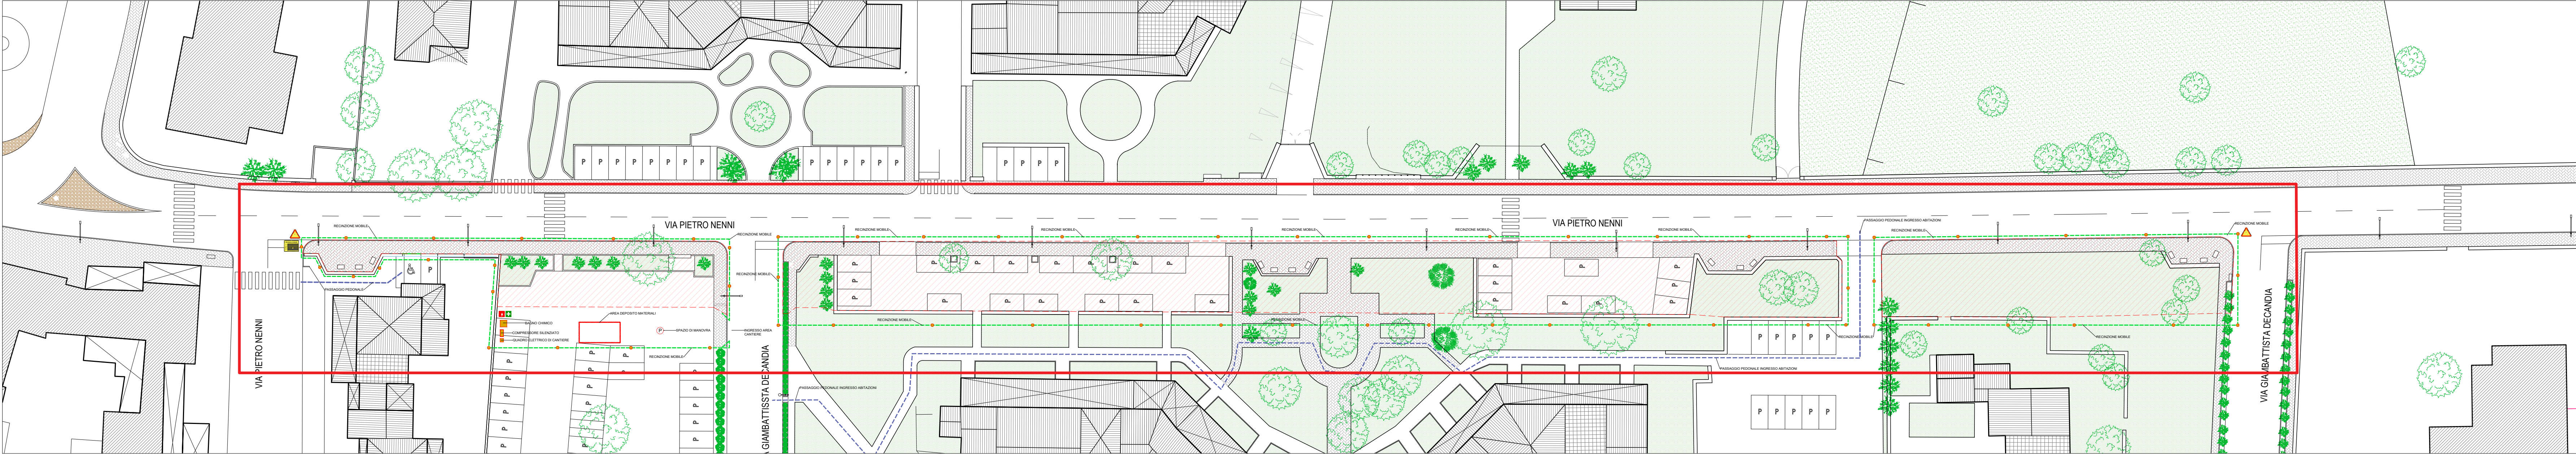


PLANIMETRIA DI CANTIERE

1:400

- CARTELLI LAVORI
- CARTELLI LAVORI IN CORSO
- AREA INTERVENTO
- DELIMITAZIONE CON RECIZIONZIONE MOBILE
- PASSAGGIO PEDONALE
- ESTINTORE E CASSETTA MEDICINALI
- SERVIZI IGENICI
- COMPRESSORE SILENZIATO
- QUADRO ELETTRICO DI CANTIERE
- LUCI NOTTURNE
- AREA DEPOSITO MATERIALI
- AREA MANOVRA E SOSTA MEZZI CANTIERE

LEGENDA

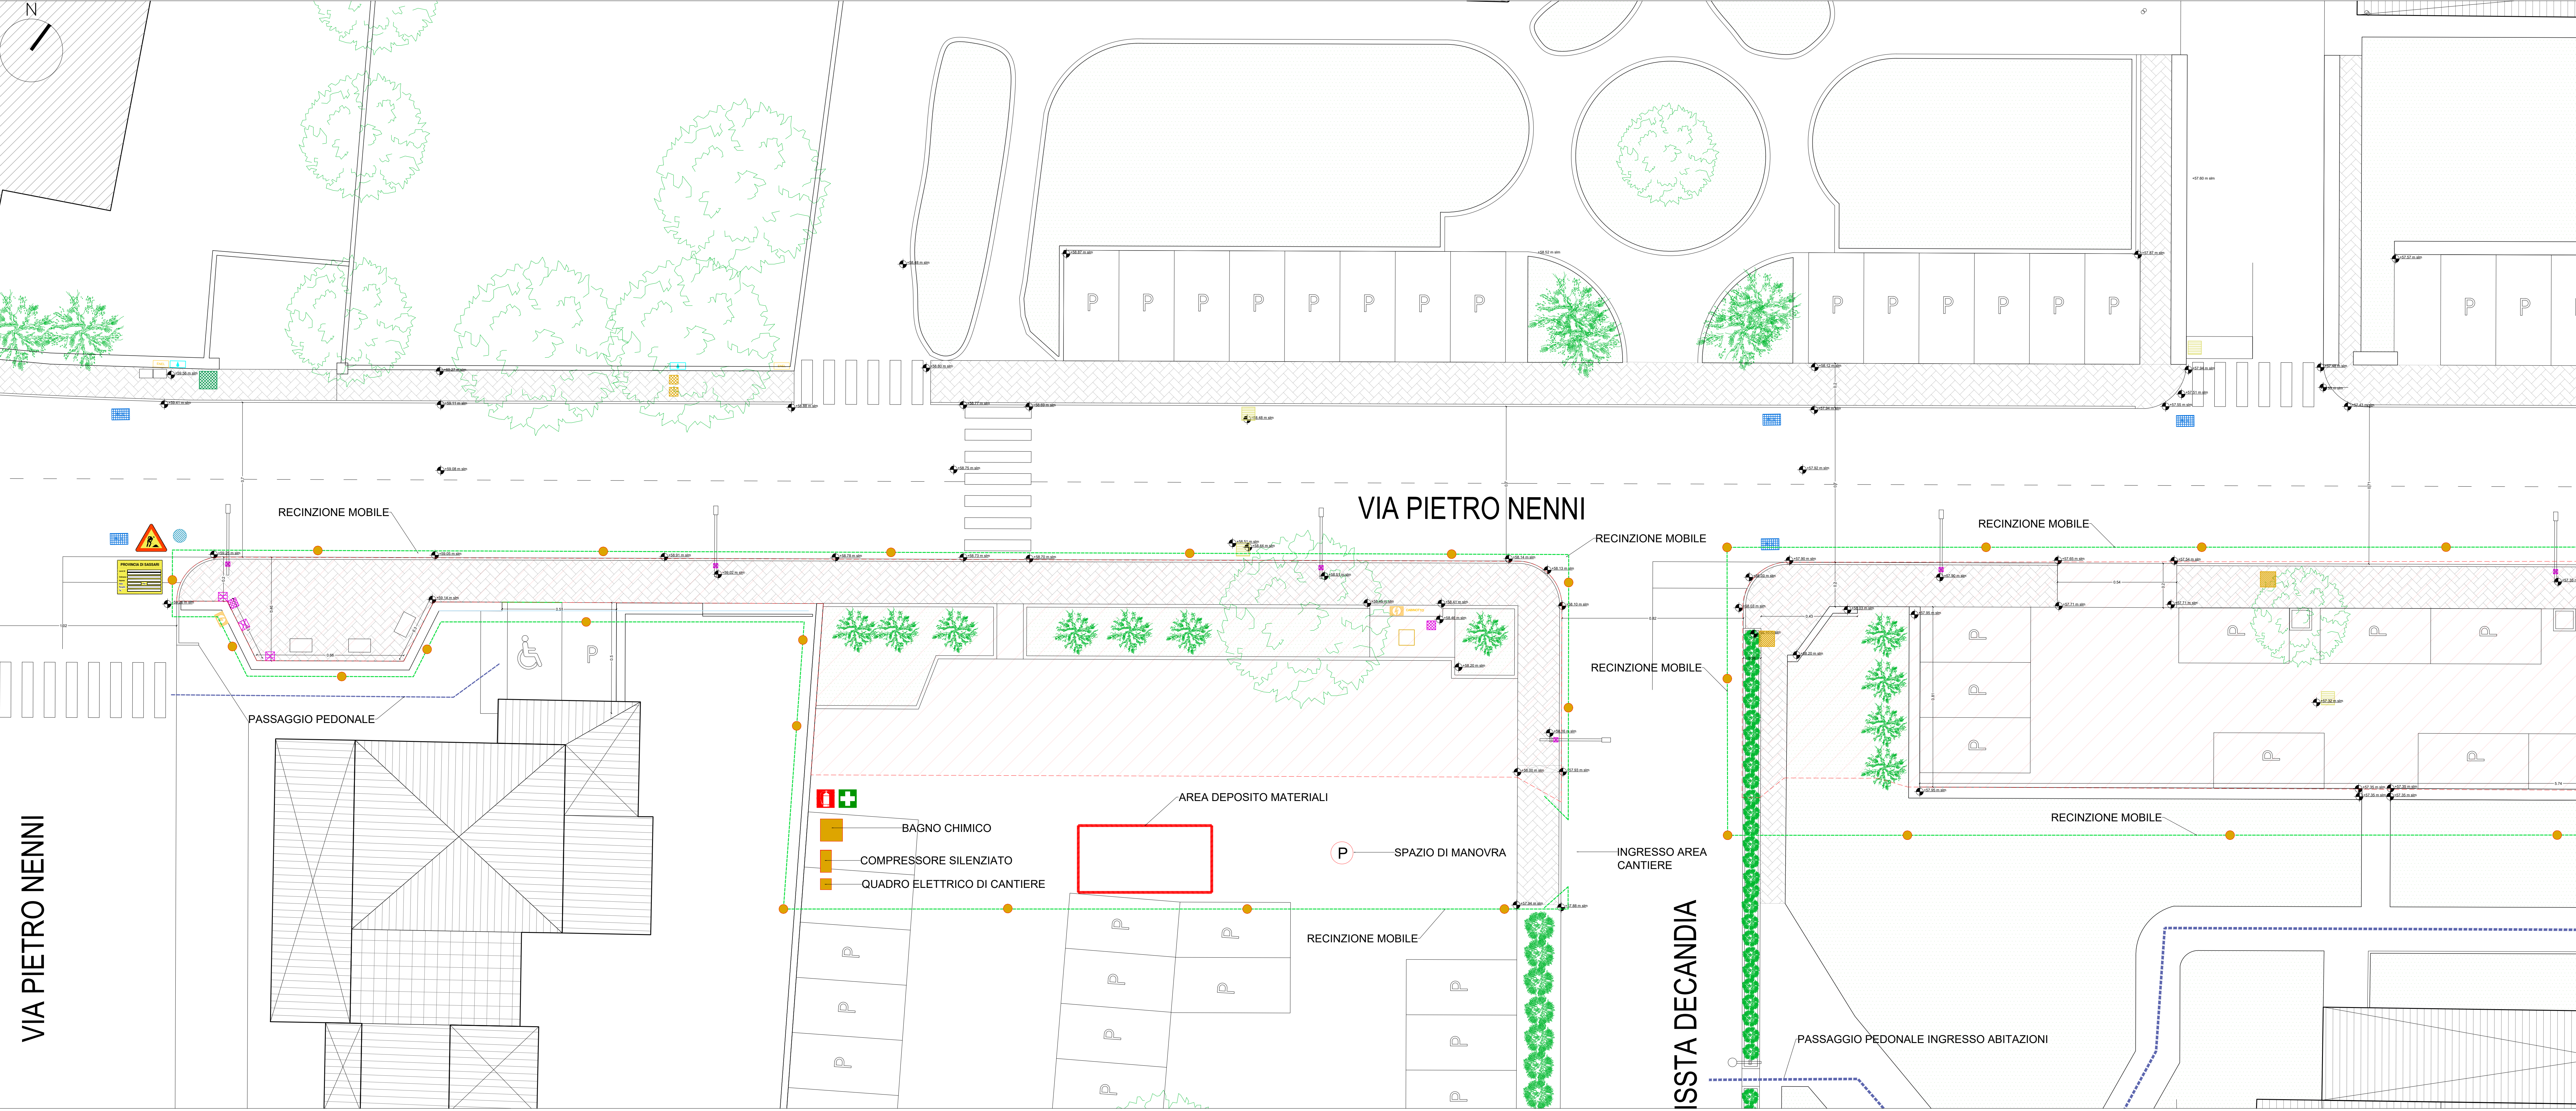

PLANIMETRIA DI CANTIERE - ZOOM AREA ALLESTIMENTO CANTIERE

1:100