

COMUNE DI LOIRI-PORTO SAN PAOLO
PROVINCIA DI SASSARI

Progetto di manutenzione straordinaria dei marciapiedi e
realizzazione di una pista ciclopedonale lungo la via Pietro
Nenni

COMMITTENTE

Comune di Loiri - Porto San Paolo

PROGETTAZIONE ARCHITETTONICA

ARCH. Conzinu Pasquale

SEZIONI STATO DI FATTO

PLANIMETRIA STATO DI FATTO

SA.01

NUMERO TAVOLA

AREA IN OGGETTO Viale Nenni DATA CONSEGNA 06/25

ELABORATO Planimetria, sezioni

SCALA 1:100 - 1:400

rev. data redatto/verificato approvato oggetto revisione

A TITOLI DI LEGGE I PROGETTISTI SI RISERVANO LA PROPRIETÀ DI QUESTO DISEGNO VETANODINE LA RIPRODUZIONE ED IL TRASFERIMENTO A TERZI SENZA AUTORIZZAZIONE


SOTTOSERVIZI ELETTRICO

- Palo di illuminazione stradale esistente (esistenti)
- Pozzetto ENEL/TELECOM (esistenti)
- Cabina elettrica (esistenti)
- Pozzetto BUL (esistenti)
- Linea elettrica illuminazione (esistente)
- Allaccio elettrico (nuovo)
- Pozzetto transito corrugati elettrici (nuovo)
- Cavidotto linea elettrica (nuovo)
- Quadro generale alimentazione elettrica (nuovo)


SOTTOSERVIZI IDRICO

- Caditoia raccolta acque bianche (esistenti)
- Raccolta acque bianche (esistente)
- Raccolta acque bianche (nuovo)
- Caditoia raccolta acque bianche (nuovo)
- Chiusino ghisa ispezione raccolta acque bianche (esistenti)
- Chiusino ghisa rete idrica (esistenti)
- Allaccio idrico (nuovo)
- Linea idrica principale (nuovo)
- Linea idrica ramificazione stand (nuovo)
- Contatore elettrico (nuovo)
- Pozzetto idrico (nuovo)


LEGENDA SOTTOSERVIZI

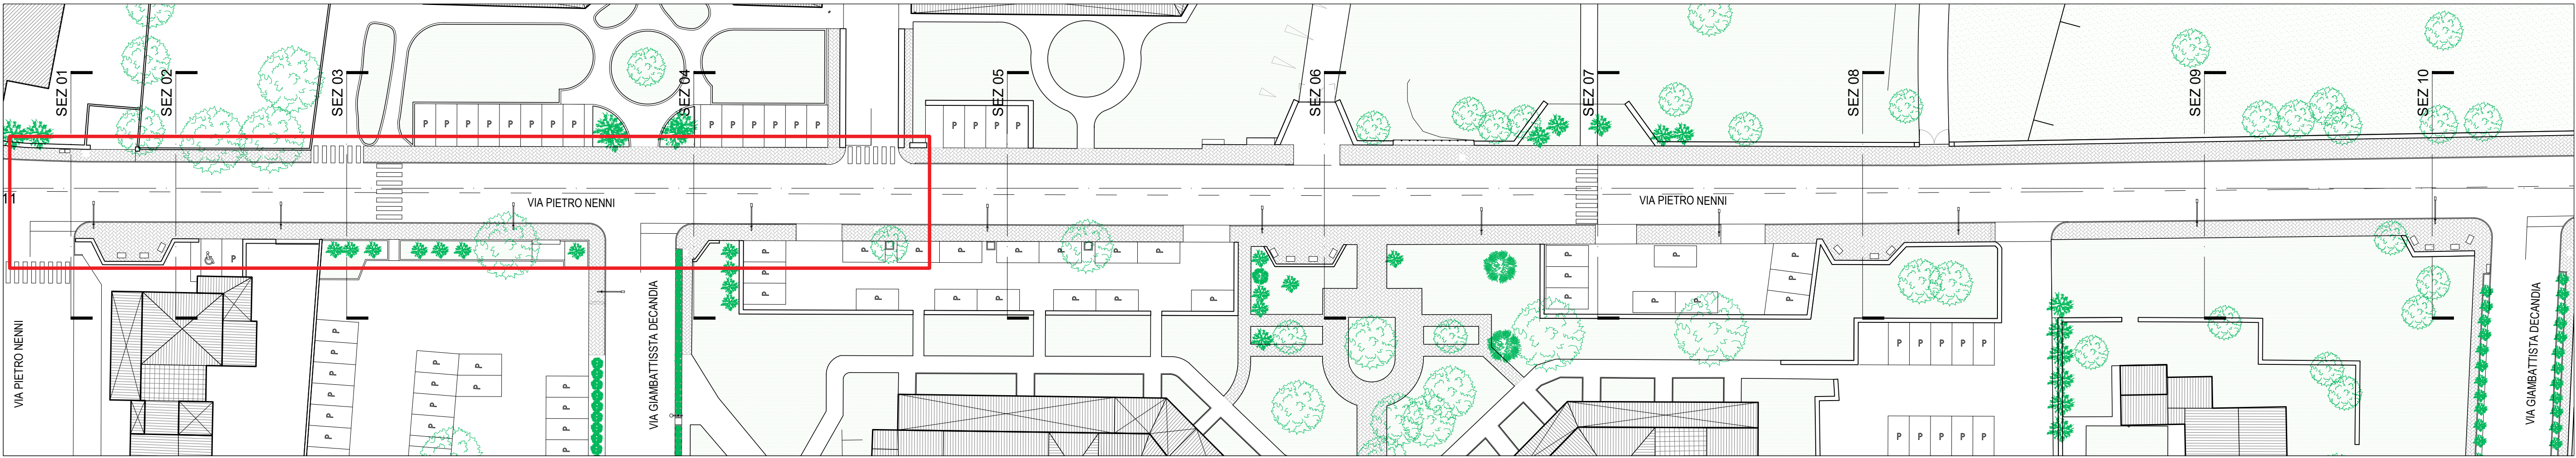


INQUADRAMENTO DEL TRATTO IN OGGETTO

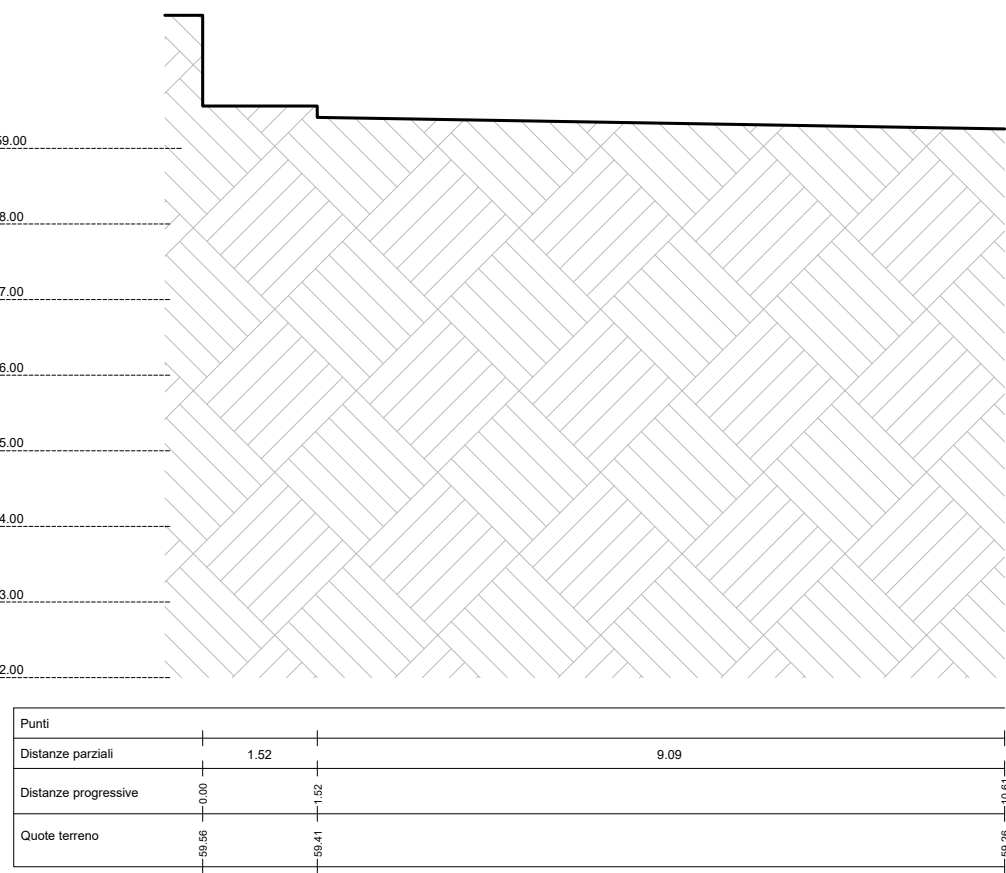


SEZIONE 01

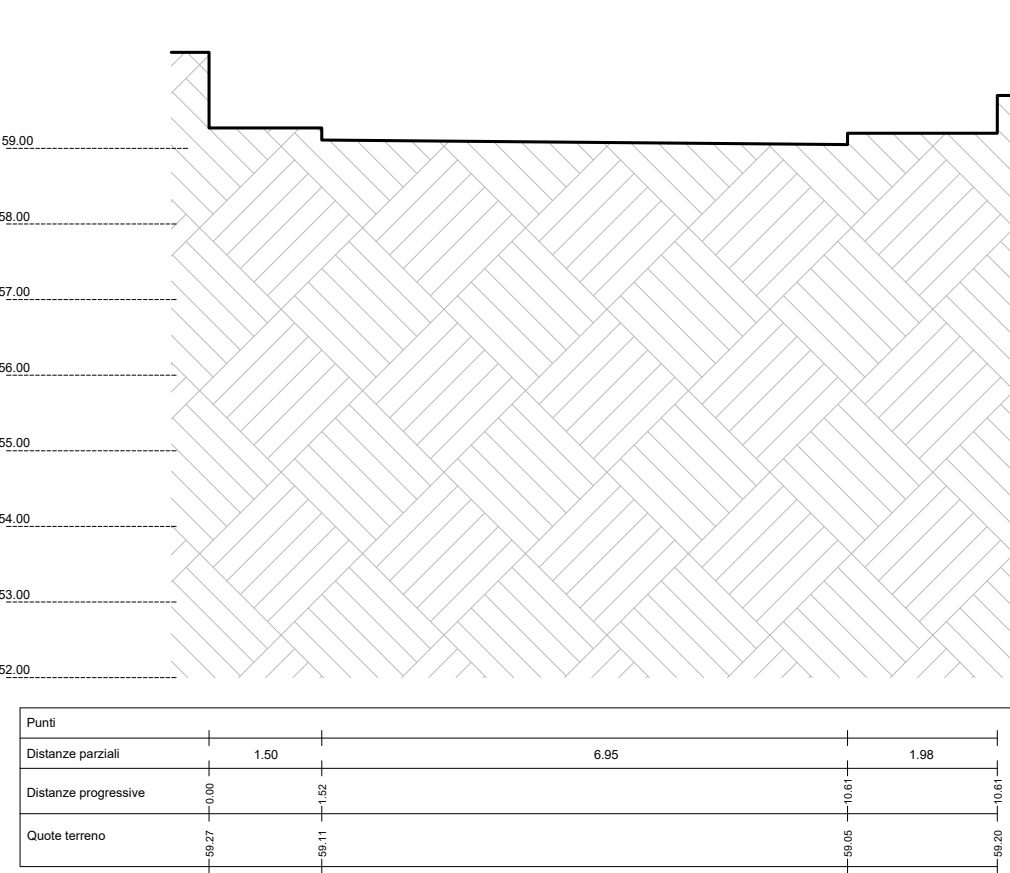


SEZIONE 02

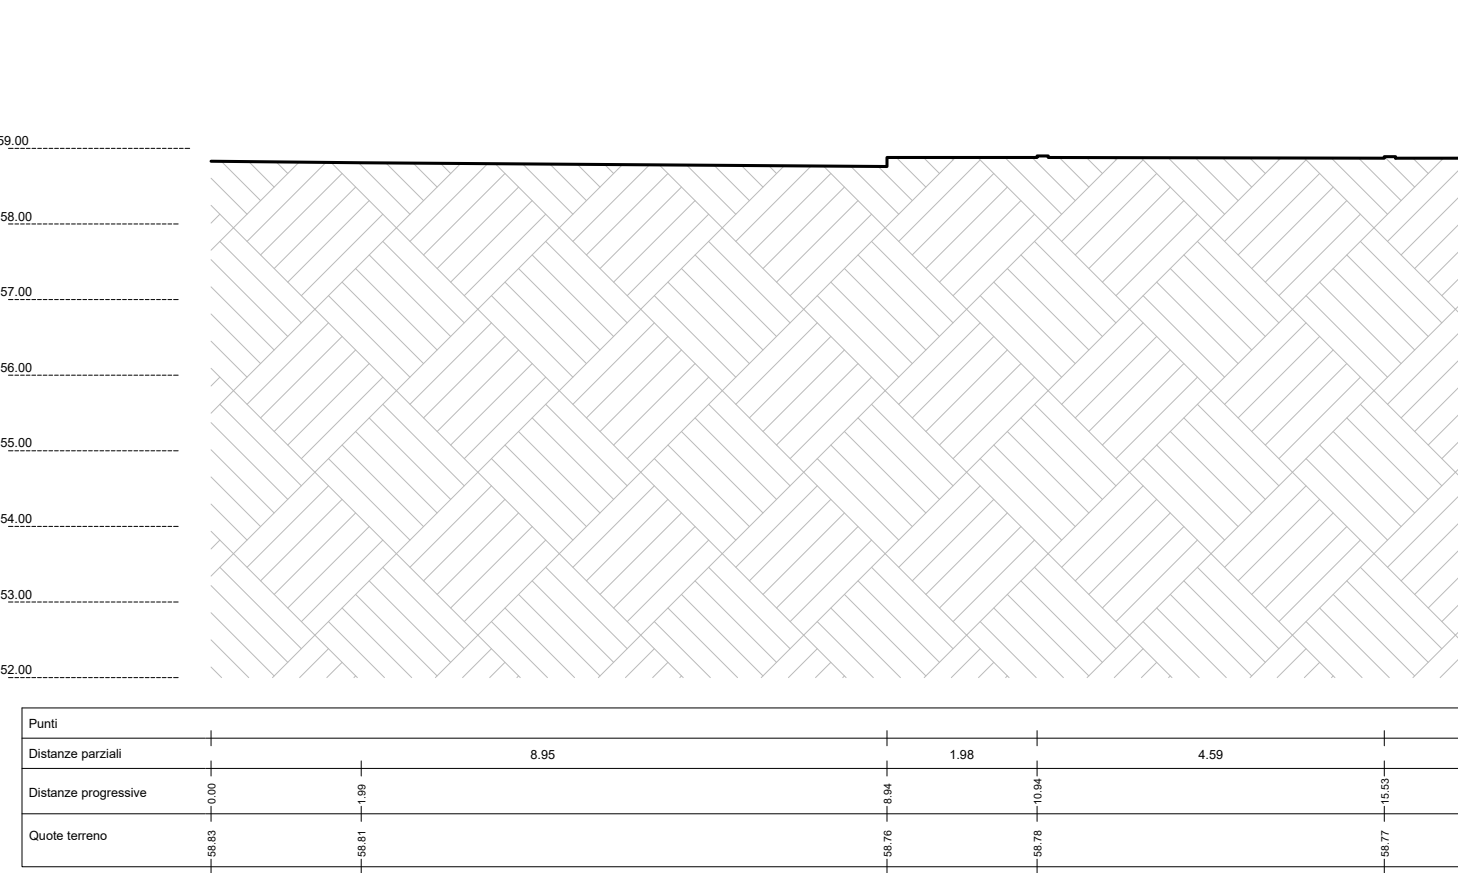



SEZIONE 03

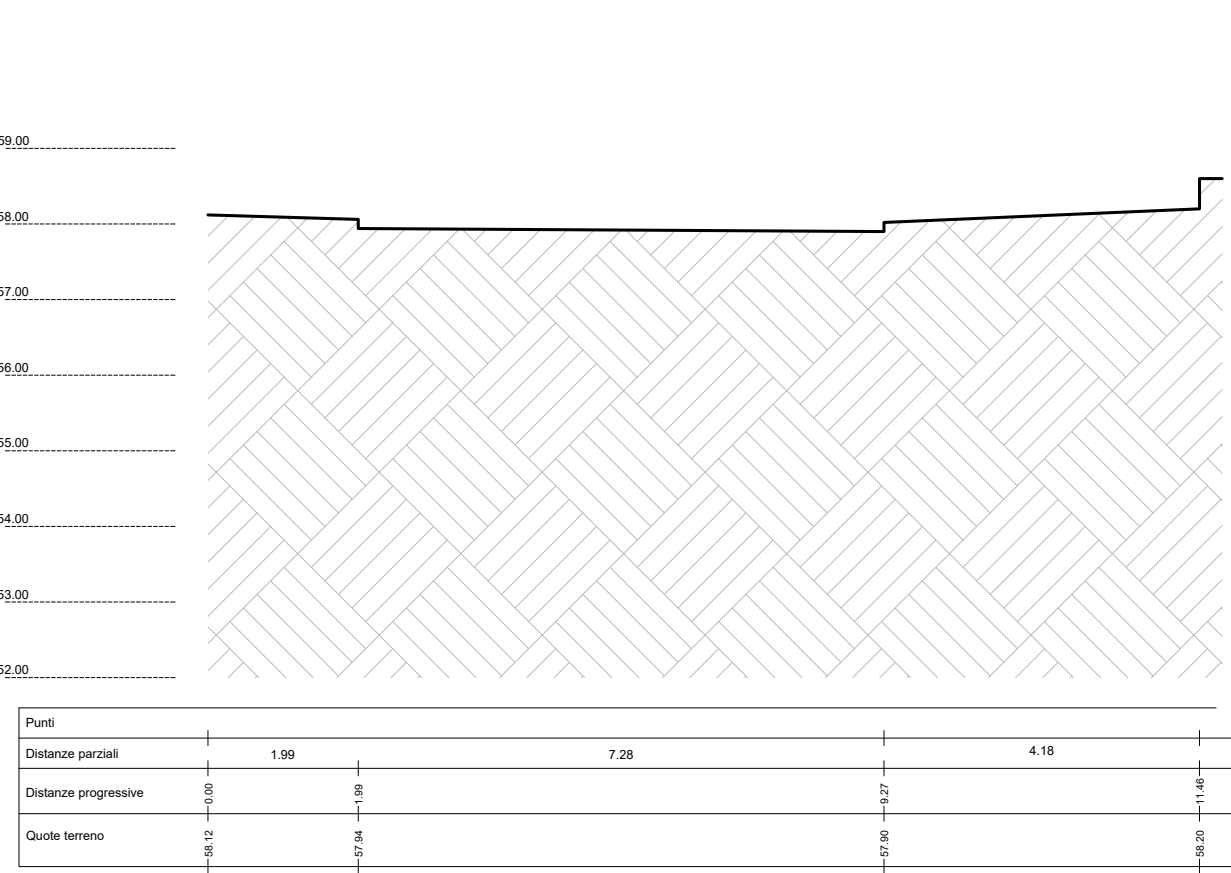

SEZIONE 04

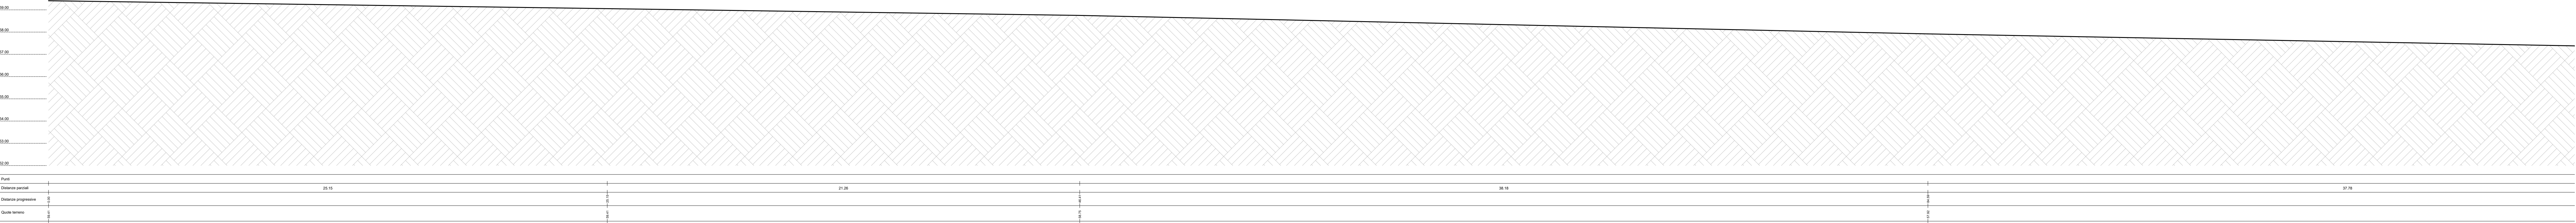

SEZIONE 11

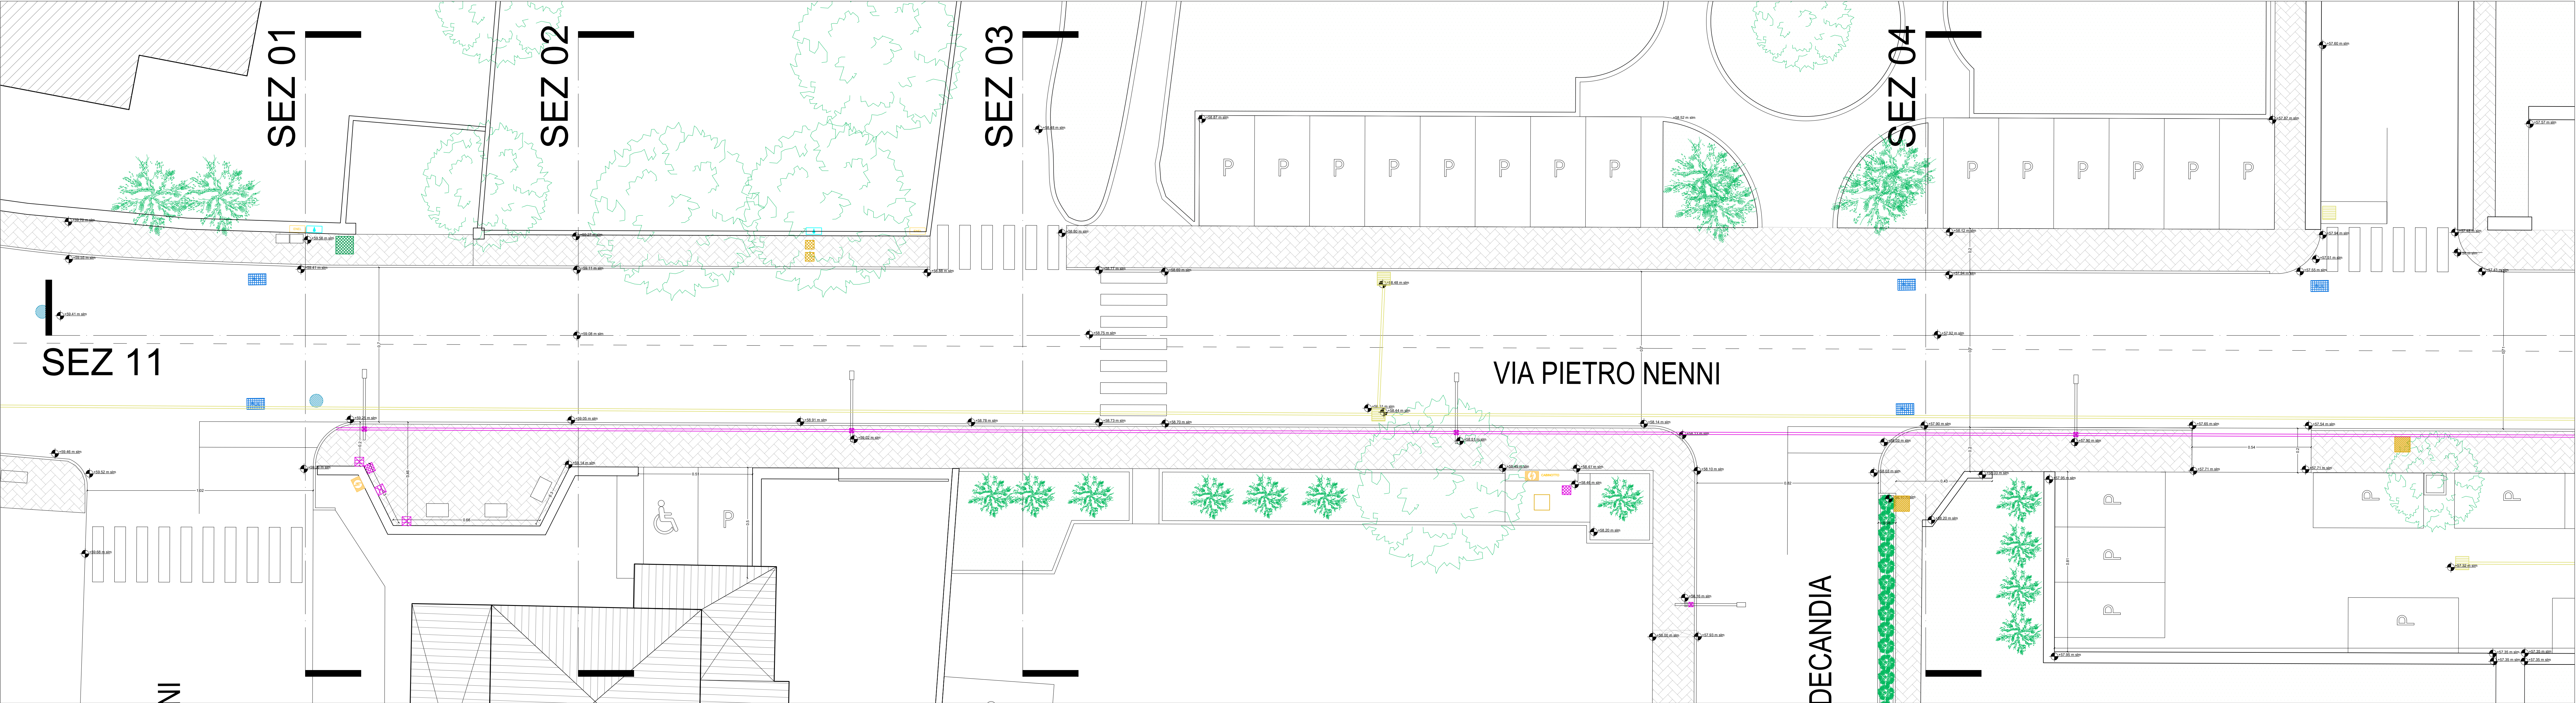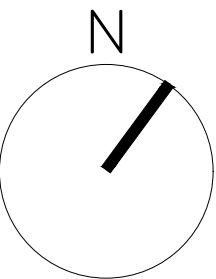

PLANIMETRIA STATO DI FATTO

1:100