

COMUNE DI LOIRI-PORTO SAN PAOLO

PROVINCIA DI SASSARI

Progetto di manutenzione straordinaria dei marciapiedi e
realizzazione di una pista ciclopedonale lungo la via Pietro
Nenni

COMMITTENTE

Comune di Loiri - Porto San Paolo

PROGETTAZIONE ARCHITETTONICA

ARCH. Conzinu Pasquale

SEZIONI STATO DI FATTO

PLANIMETRIA STATO DI FATTO

SA.03

NUMERO TAVOLA

AREA IN OGGETTO

Viale Nenni

DATA CONSEGNA

06/25

ELABORATO

Planimetria, sezioni

SCALA

1:100 - 1:400

rev. data redatto verificato approvato oggetto revisione

A TERMINI DI LEGGE I PROGETTISTI SI RISERVANO LA PROPRIETÀ DI QUESTO DISEGNO VIETANDO LA RIPRODUZIONE ED IL TRASFERIMENTO A TERZI SENZA AUTORIZZAZIONE


SOTTOSERVIZI ELETTRICO

Palo di illuminazione stradale esistente (esistenti)


Pozzetto ENEL/TELECOM (esistenti)

Cabina elettrica (esistenti)


SOTTOSERVIZI IDRICO

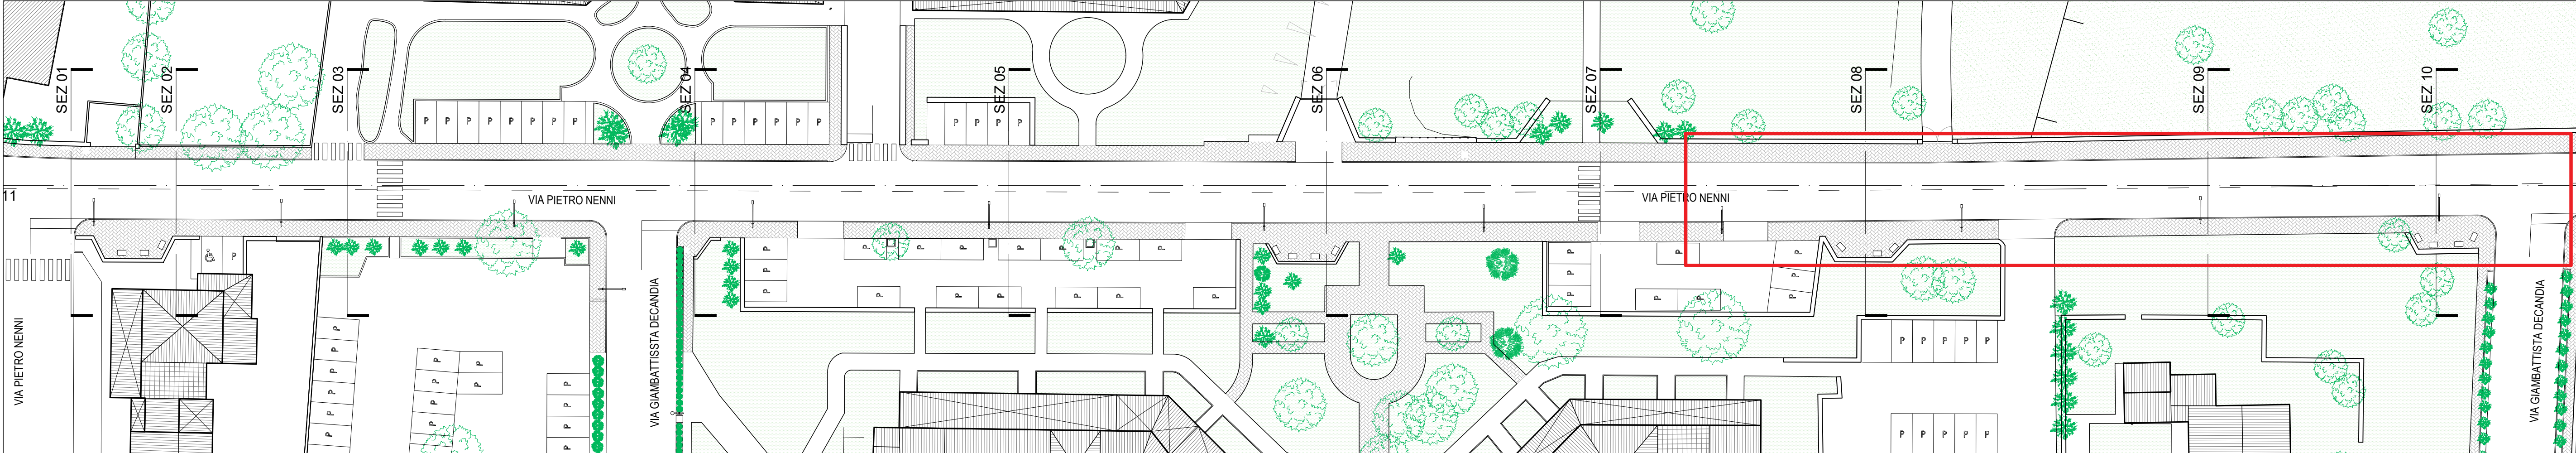Caditoia raccolta acque bianche (esistenti)


INQUADRAMENTO DEL TRATTO IN OGGETTO

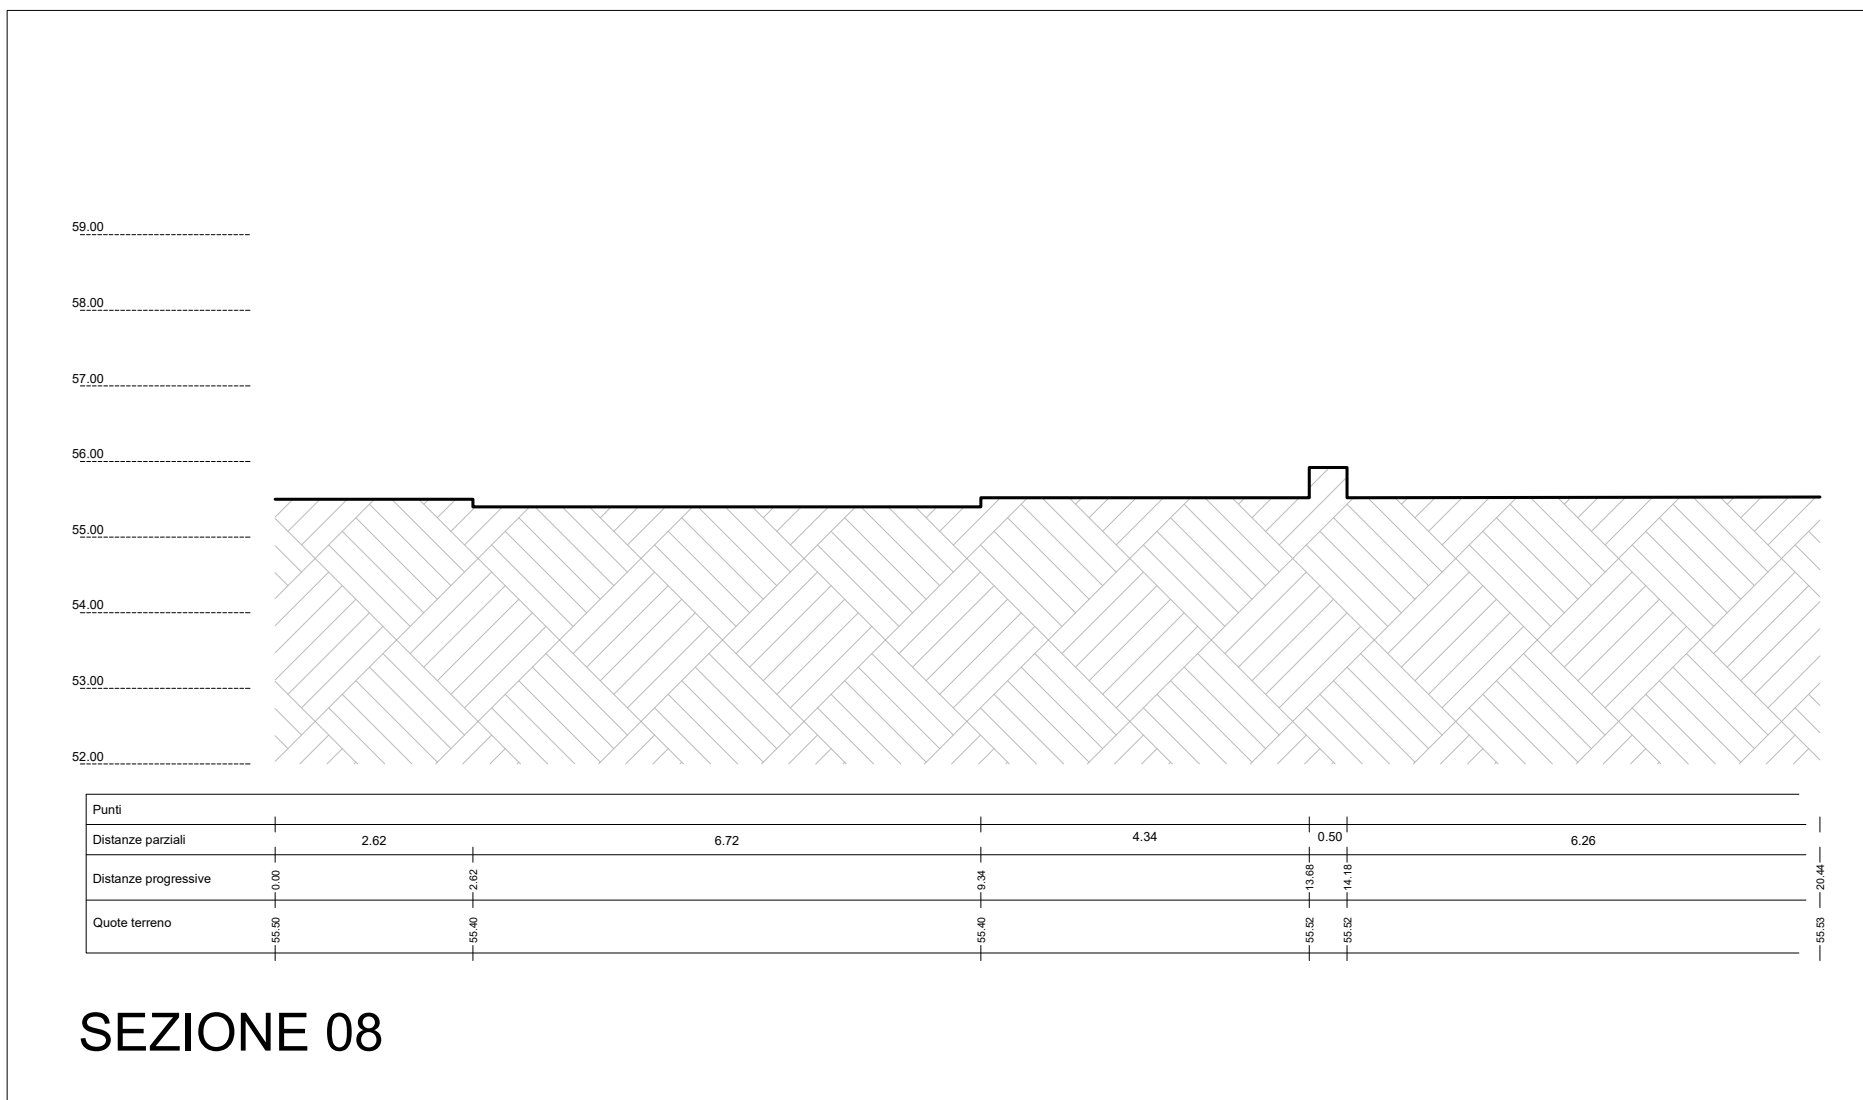


SEZIONE 08

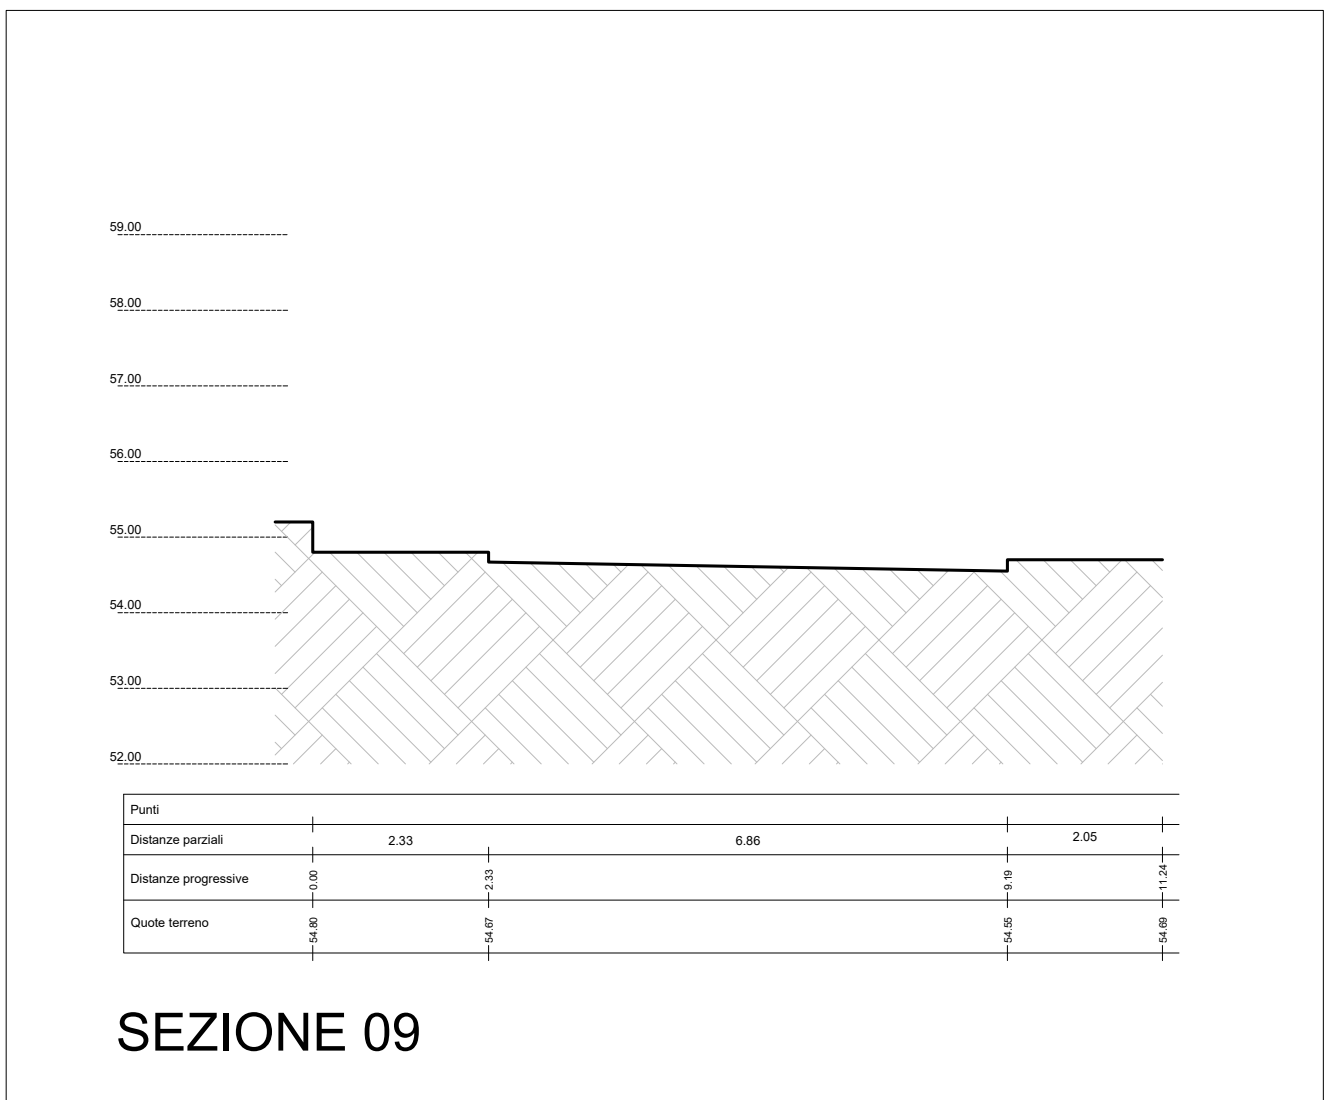



SEZIONE 09

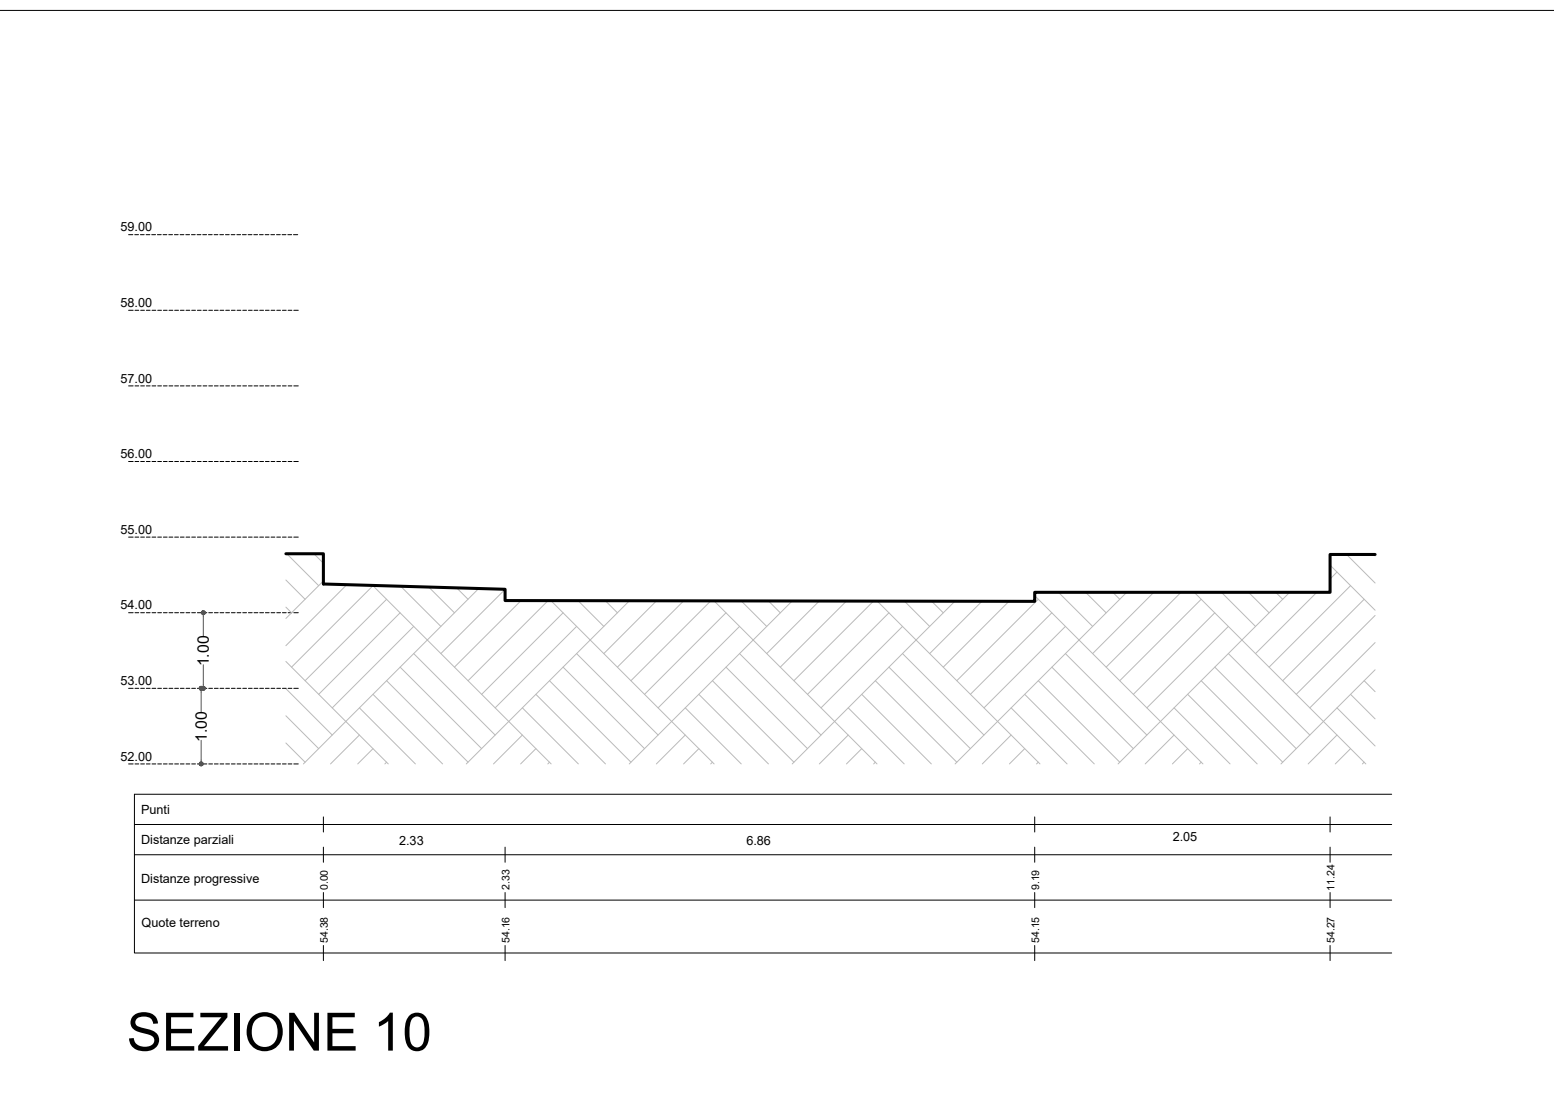

SEZIONE 10

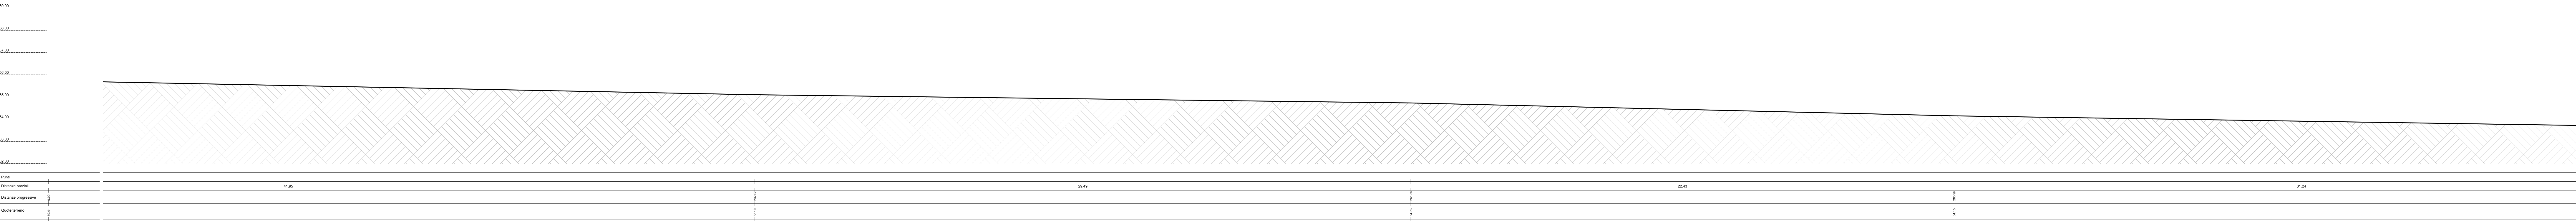

SEZIONE 11

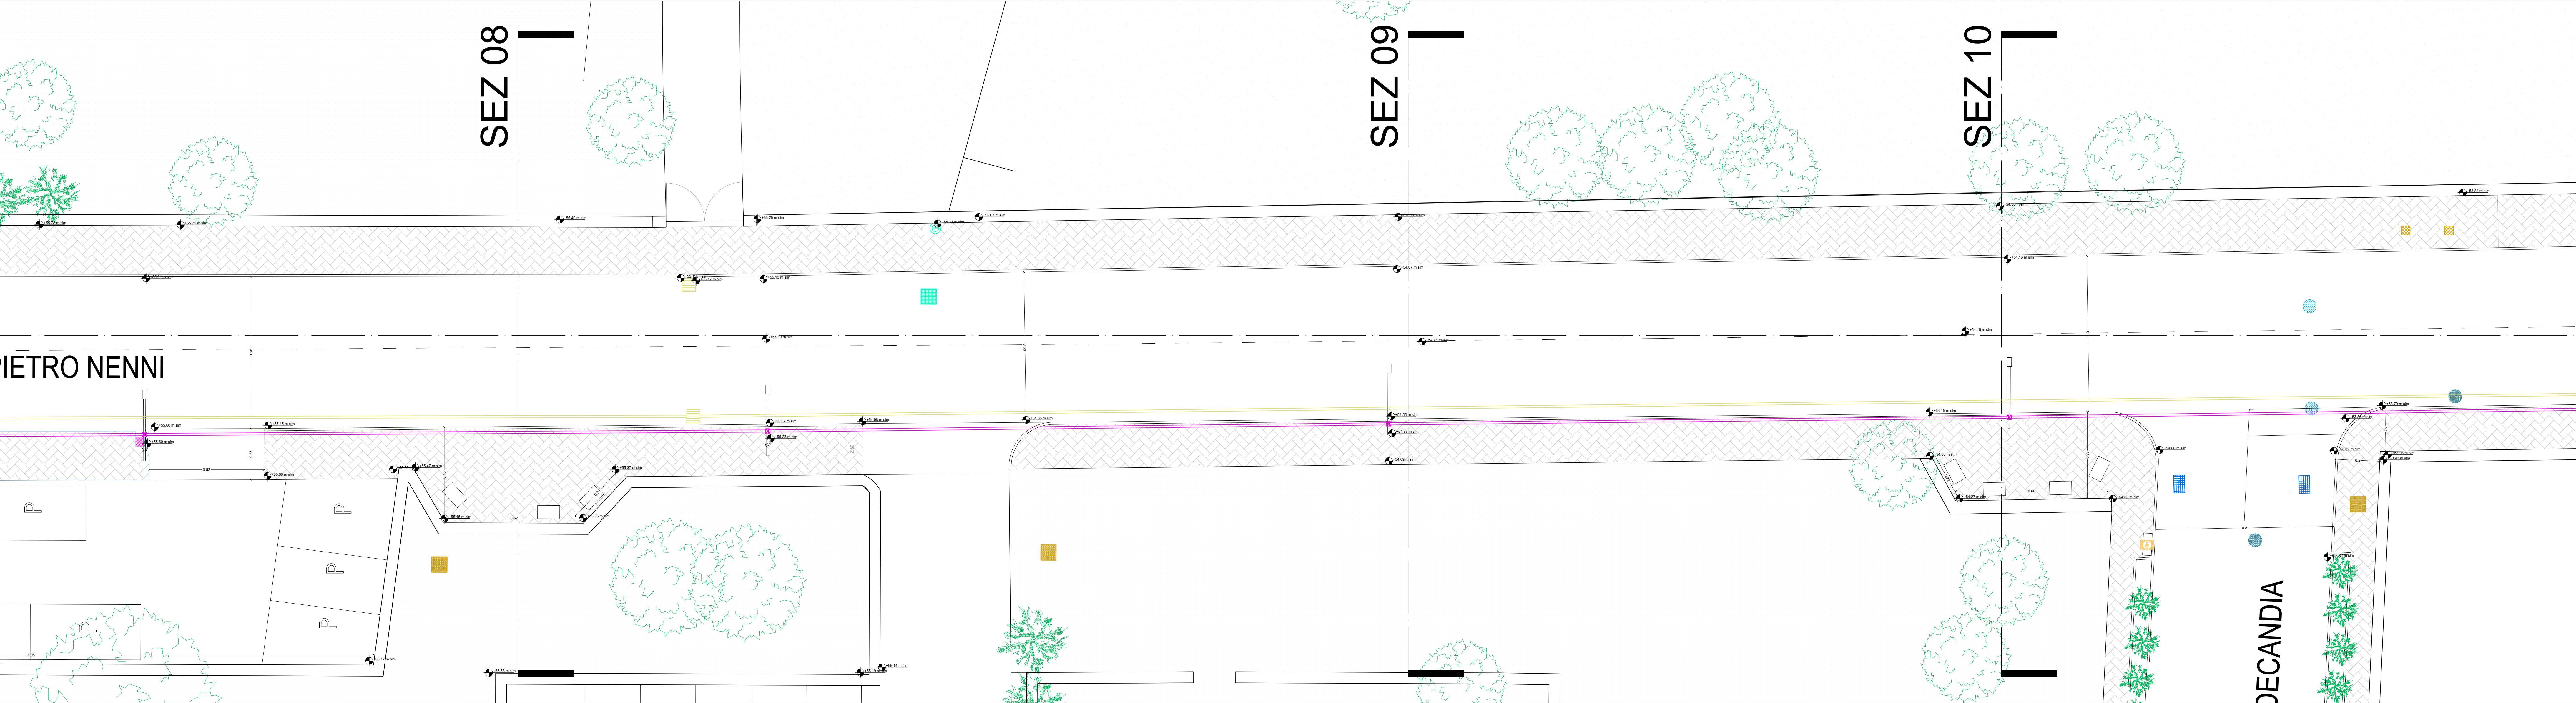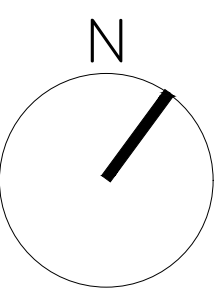

PLANIMETRIA STATO DI FATTO

1:100