

COMUNE DI LOIRI-PORTO SAN PAOLO

PROVINCIA DI SASSARI


Progetto di manutenzione straordinaria dei marciapiedi e
realizzazione di una pista ciclopedonale lungo la via Pietro
Nenni

COMMITTENTE

Comune di Loiri - Porto San Paolo

PROGETTAZIONE ARCHITETTONICA

ARCH. Conzinu Pasquale

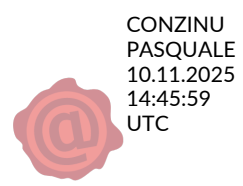

STUDIO DI PROGETTAZIONE - conzinu desteghene architetti - Via Dettori n.8 - 07026 - OLBIA - (SS) - TEL: 3400615772 - E-MAIL: conzinu@codearc.it

PLANIMETRIA DEMOLIZIONI

PLANIMETRIA STATO DI PROGETTO

SP.01

NUMERO TAVOLA


AREA IN OGGETTO Viale Nenni DATA CONSEGNA 06/25

ELABORATO Planimetria


SCALA 1:50 - 1:100 - 1:400

rev.	data	redatto	verificato	approvato	oggetto	revisione


A TERMINI DI LEGGE I PROGETTISTI SI RISERVANO LA PROPRIETA' DI QUESTO DISEGNO VIETANDONE LA RIPRODUZIONE ED IL TRASFERIMENTO A TERZI SENZA AUTORIZZAZIONE

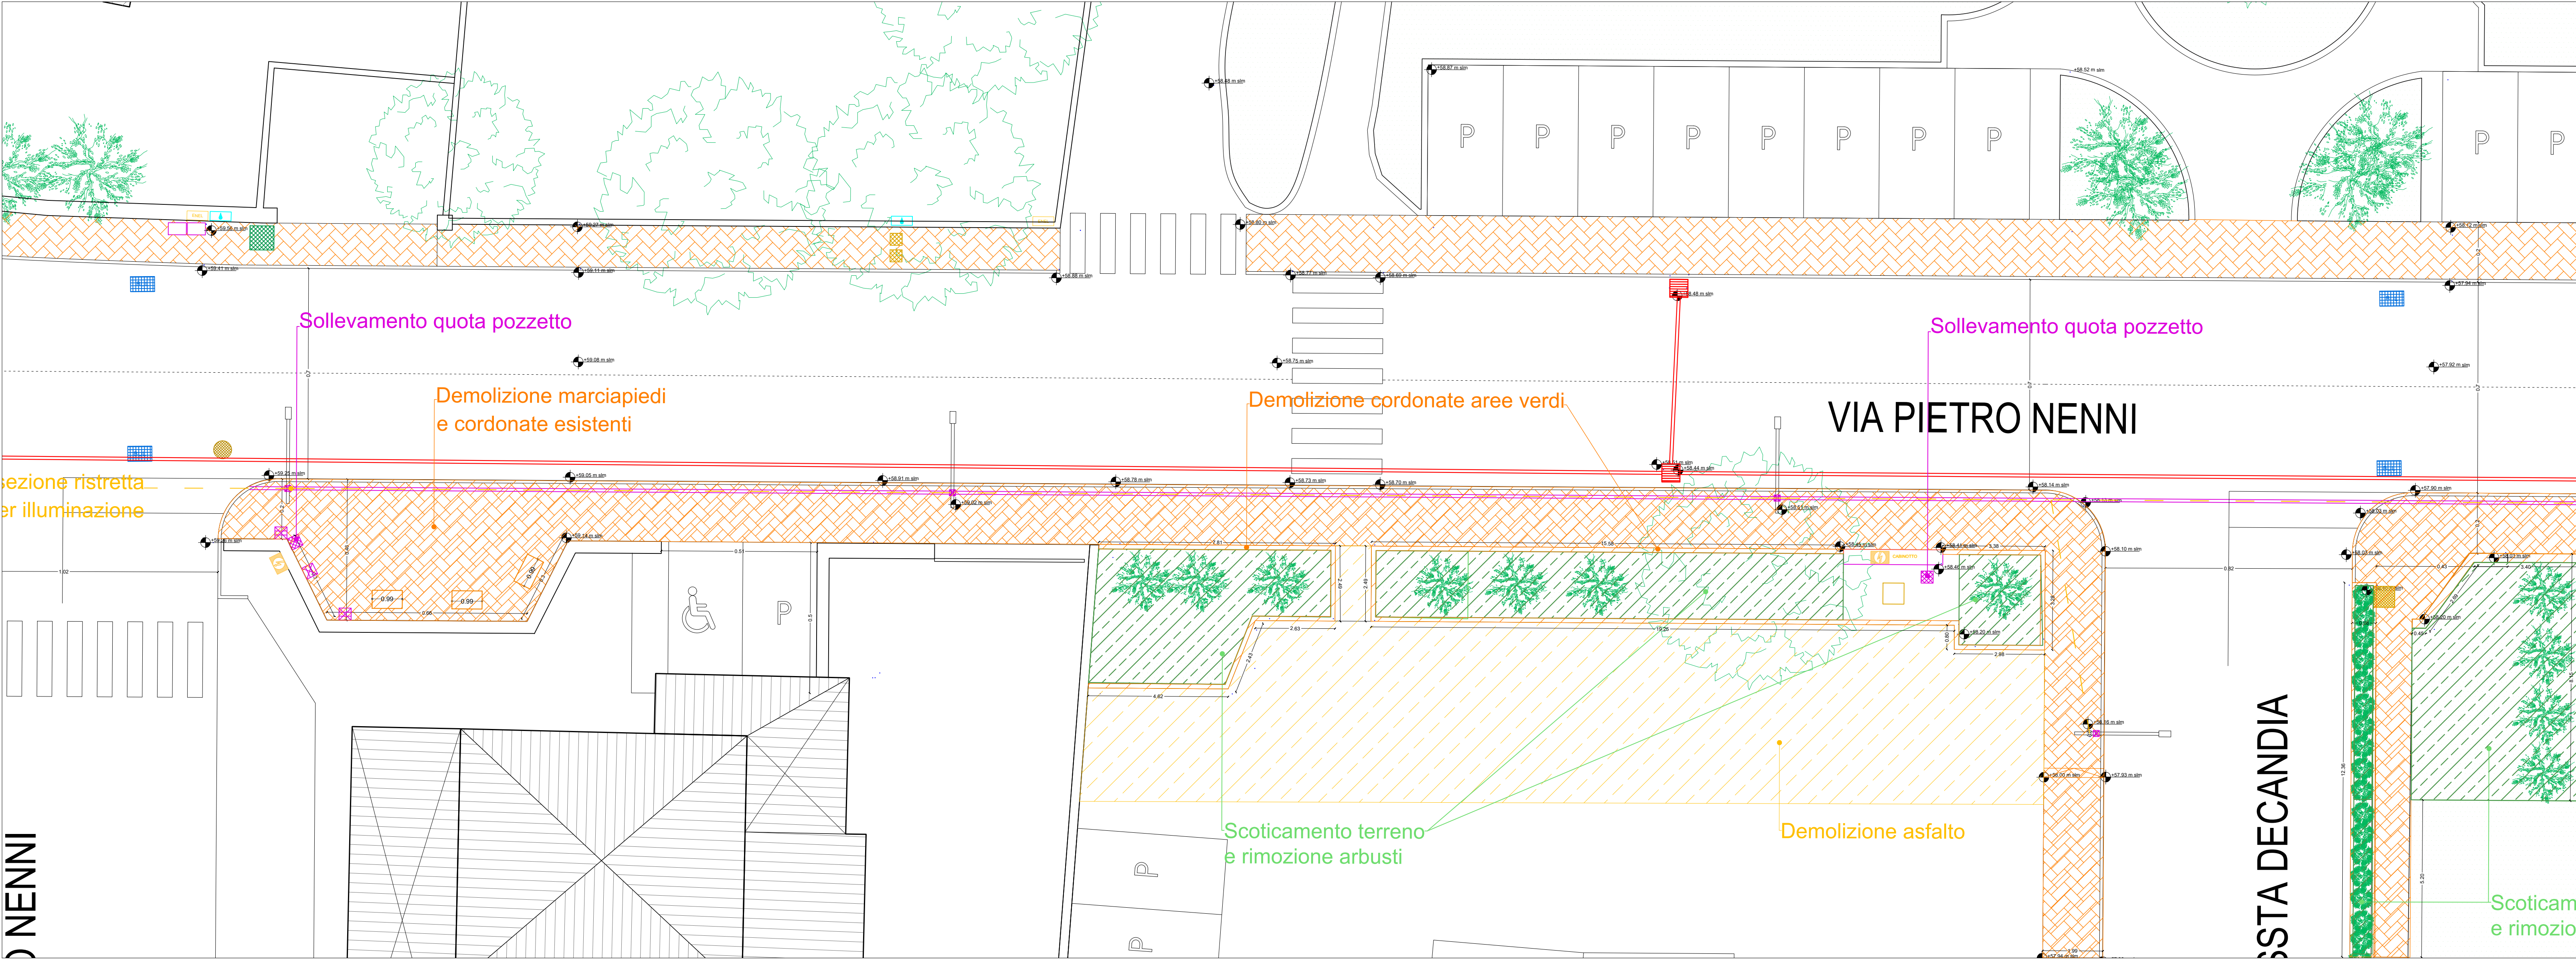

PLANIMETRIA STATO DI FATTO - SCHEMA DEMOLIZIONI

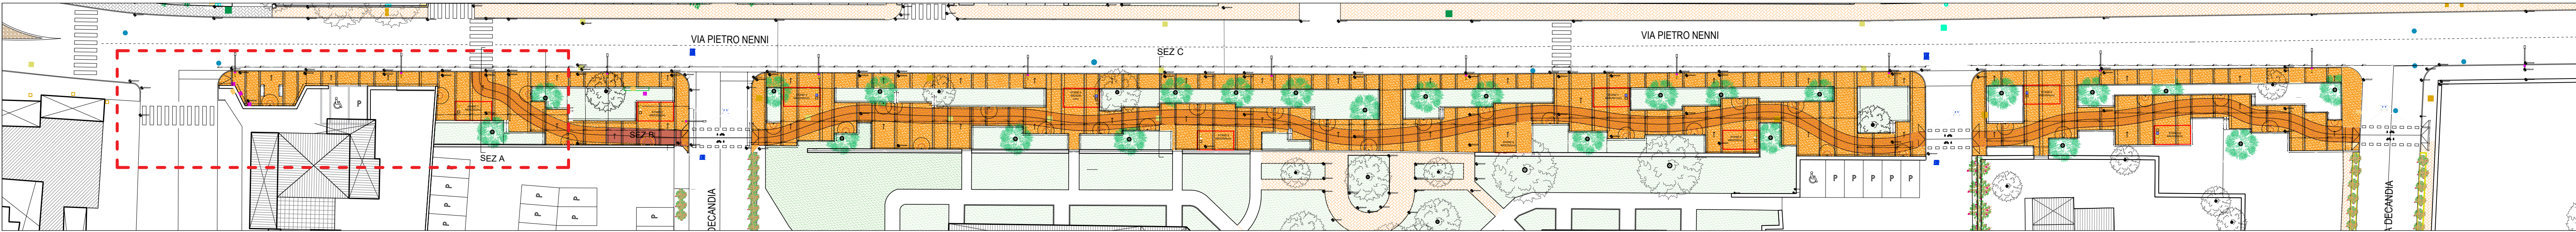

INQUADRAMENTO TRATTO

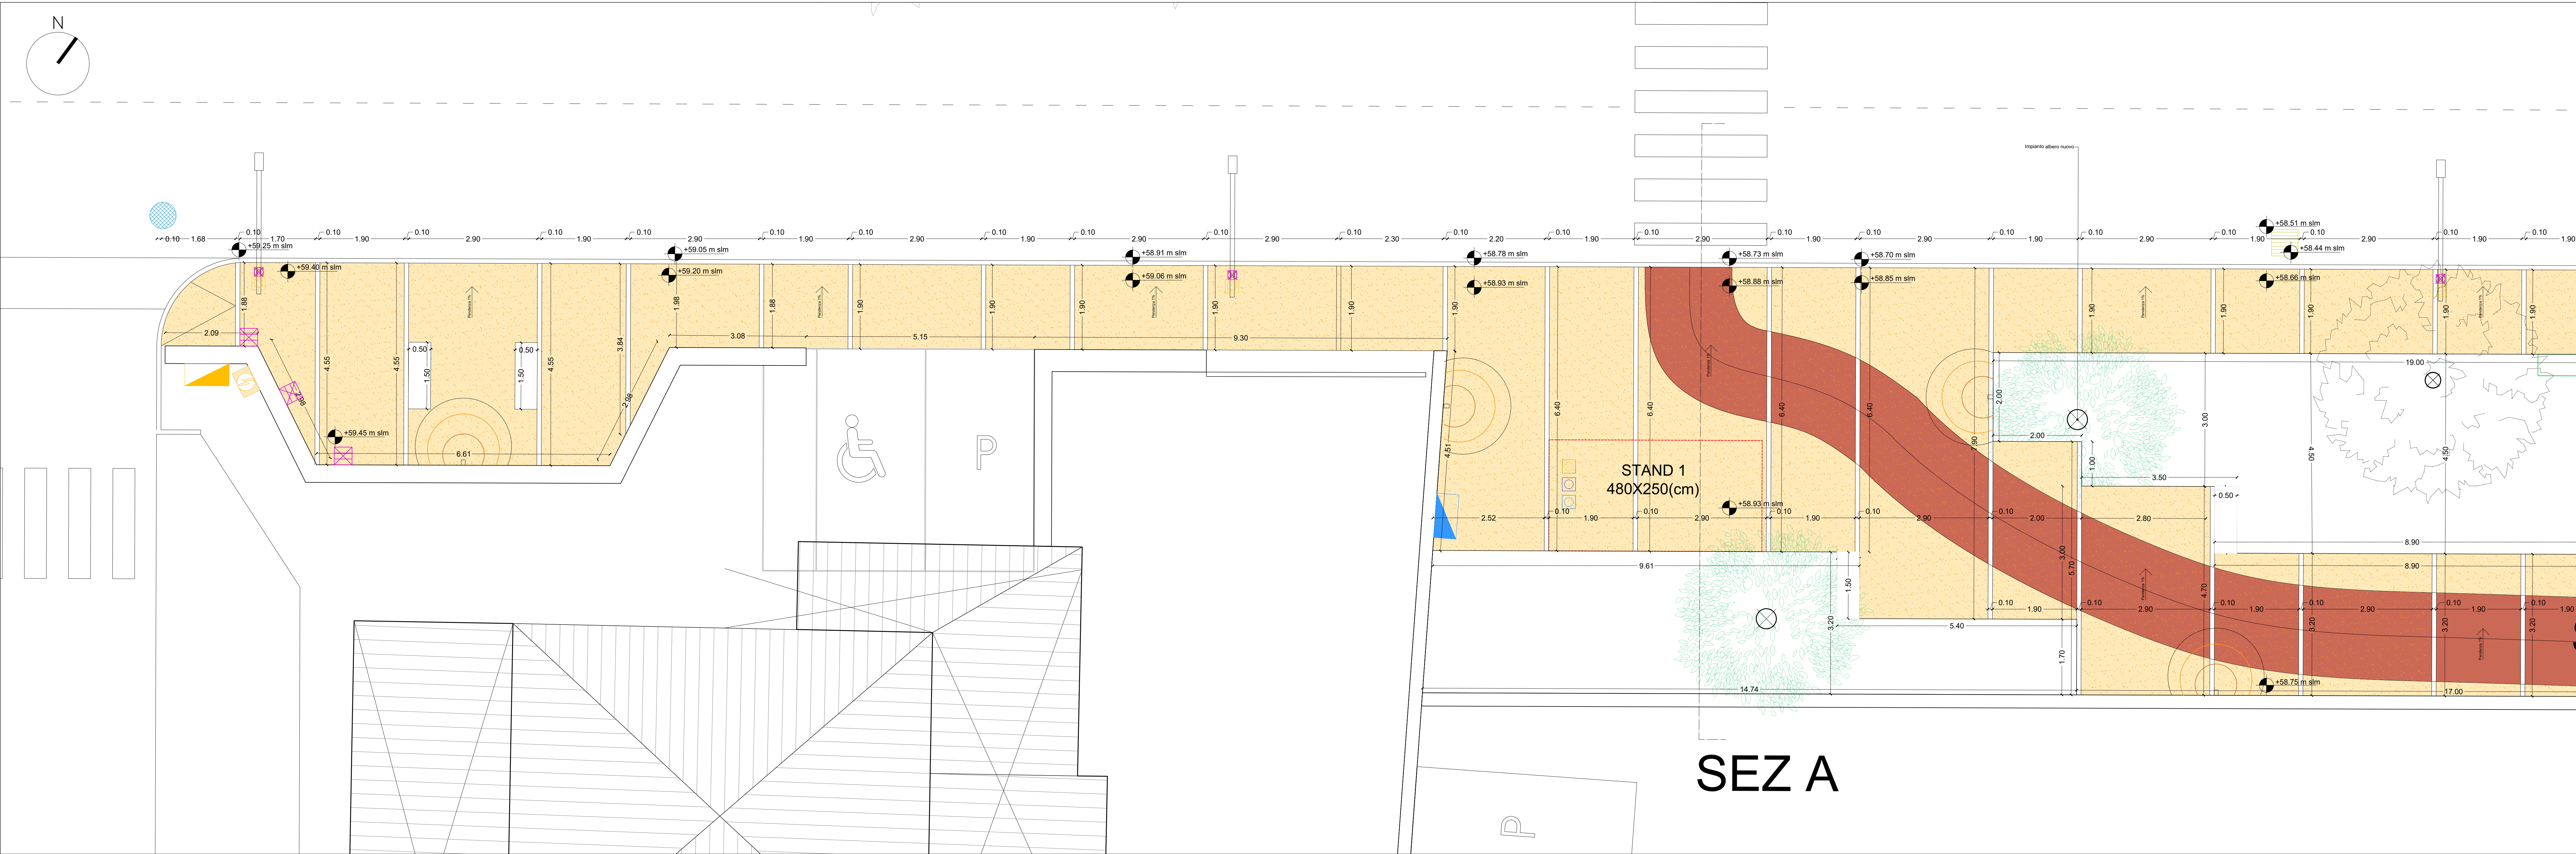

PLANIMETRIA ESECUTIVA