

Progetto di manutenzione straordinaria dei marciapiedi e realizzazione di una pista ciclopedonale lungo la via Pietro Nenni


Comune di Loiri - Porto San Paolo

ARCH. Conzinu Pasquale


PLANIMETRIA STATO DI PROGETTO

SP.02


A TERMINI DI LEGGE I PROGETTISTI SI RISERVANO LA PROPRIETA' DI QUESTO DISEGNO VIETANDONE LA RIPRODUZIONE ED IL TRASFERIMENTO A TERZI SENZA AUTORIZZAZIONE

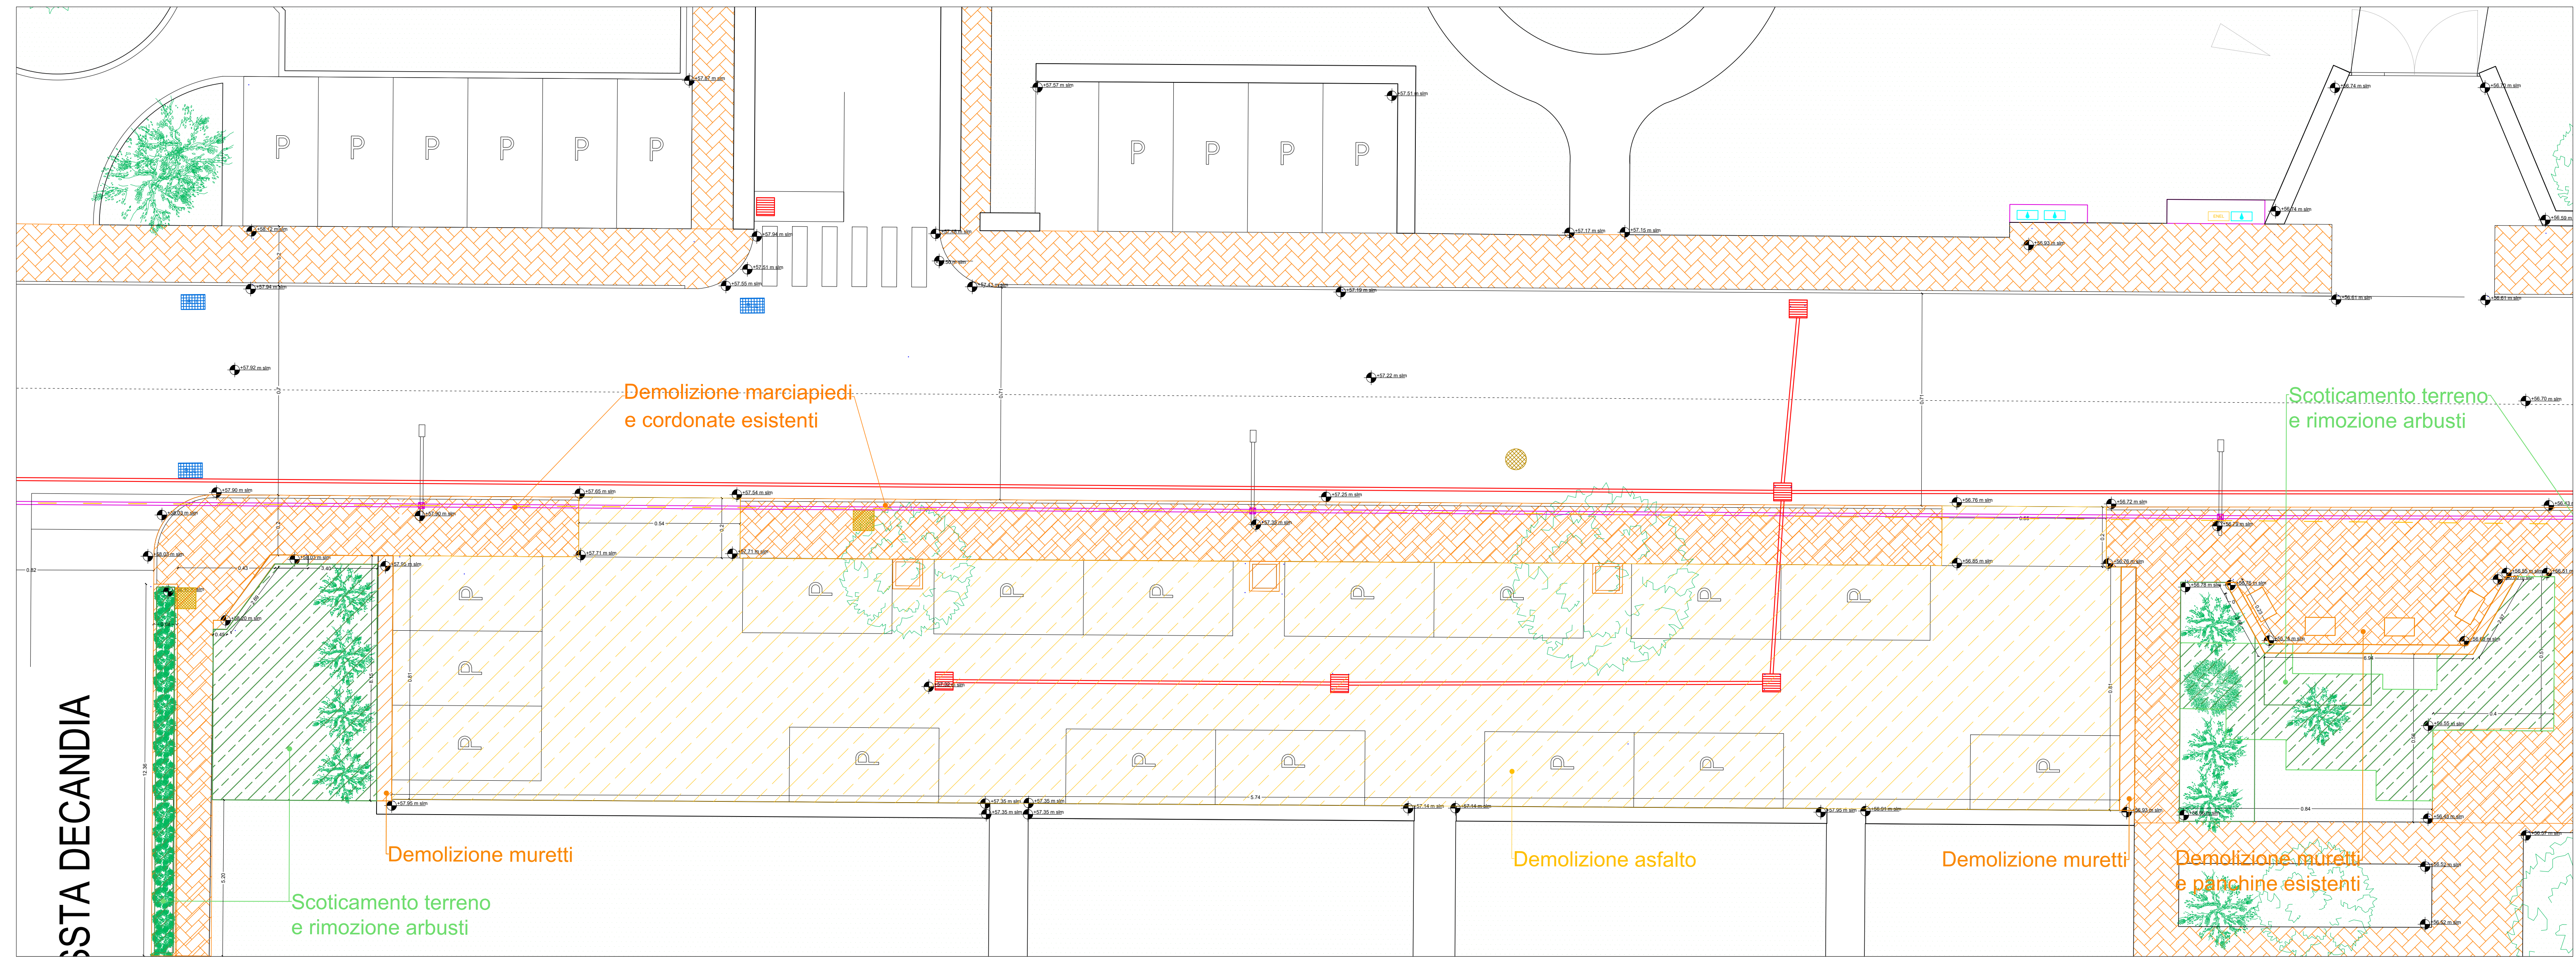

1:100

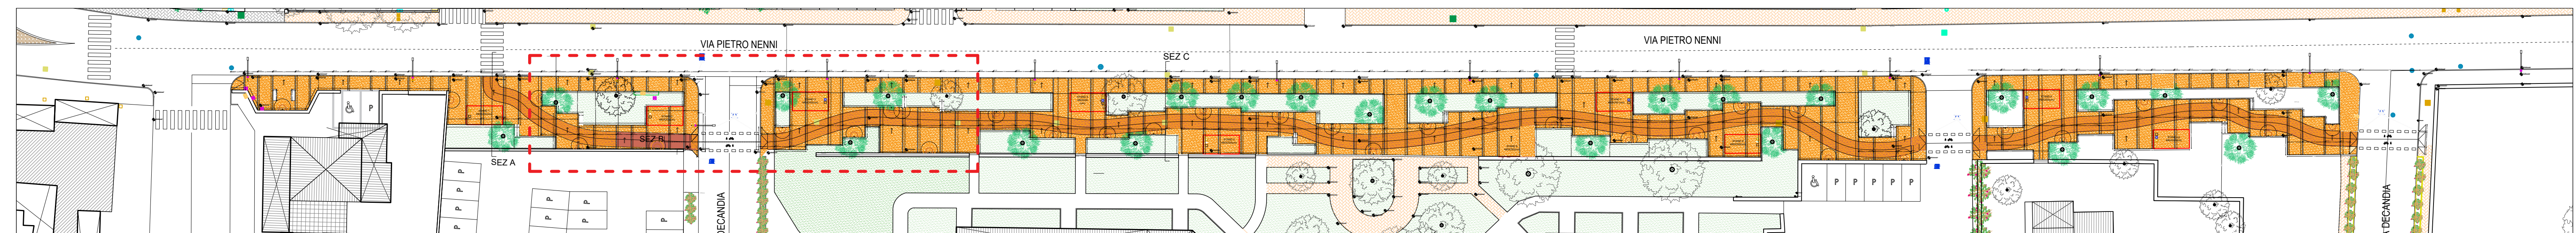

1:400

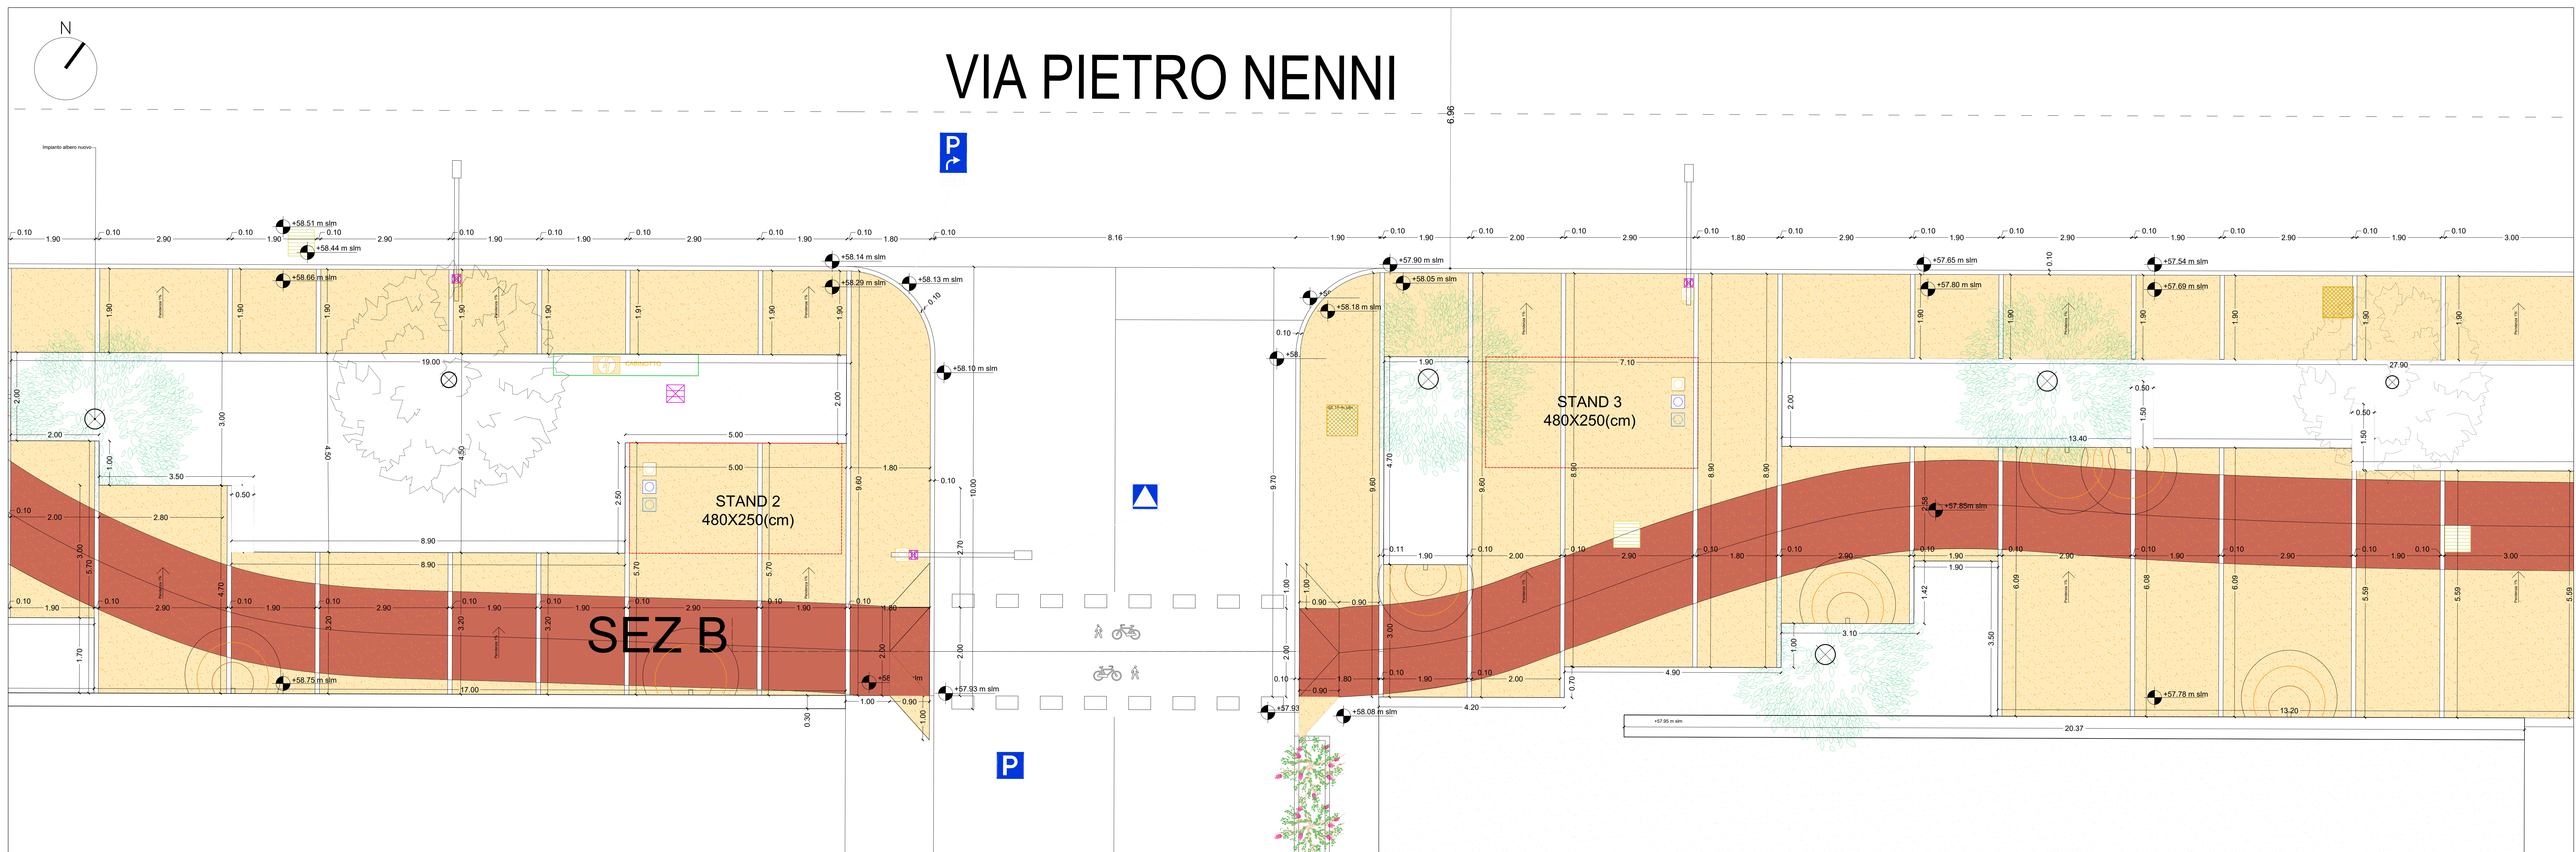

1:50