

COMUNE DI LOIRI-PORTO SAN PAOLO

PROVINCIA DI SASSARI

Progetto di manutenzione straordinaria dei marciapiedi e
realizzazione di una pista ciclopedonale lungo la via Pietro Nenni

COMMITTENTE

Comune di Loiri - Porto San Paolo

PROGETTAZIONE ARCHITETTONICA

ARCH. Conzinu Pasquale

STUDIO DI PROGETTAZIONE : conzinu desteghene architetti - Via Dettori n.8 - 07026 - OLBIA (SS) - TEL. 3400615772 - E-MAIL : conzinu@codearc.it

PLANIMETRIA DEMOLIZIONI


PLANIMETRIA STATO DI PROGETTO

SP.03


NUMERO TAVOLA			
AREA IN OGGETTO	Viale Nenni	DATA CONSEGNA	06/25
ELABORATO	Planimetria		
SCALA	1:50 - 1:100 - 1:400		

rev.	data	redatto	verificato	approvato	oggetto	revisione


A TERMINI DI LEGGE I PROGETTISTI SI RISERVANO LA PROPRIETA' DI QUESTO DISEGNO VIETANDONE LA RIPRODUZIONE ED IL TRASFERIMENTO A TERZI SENZA AUTORIZZAZIONE

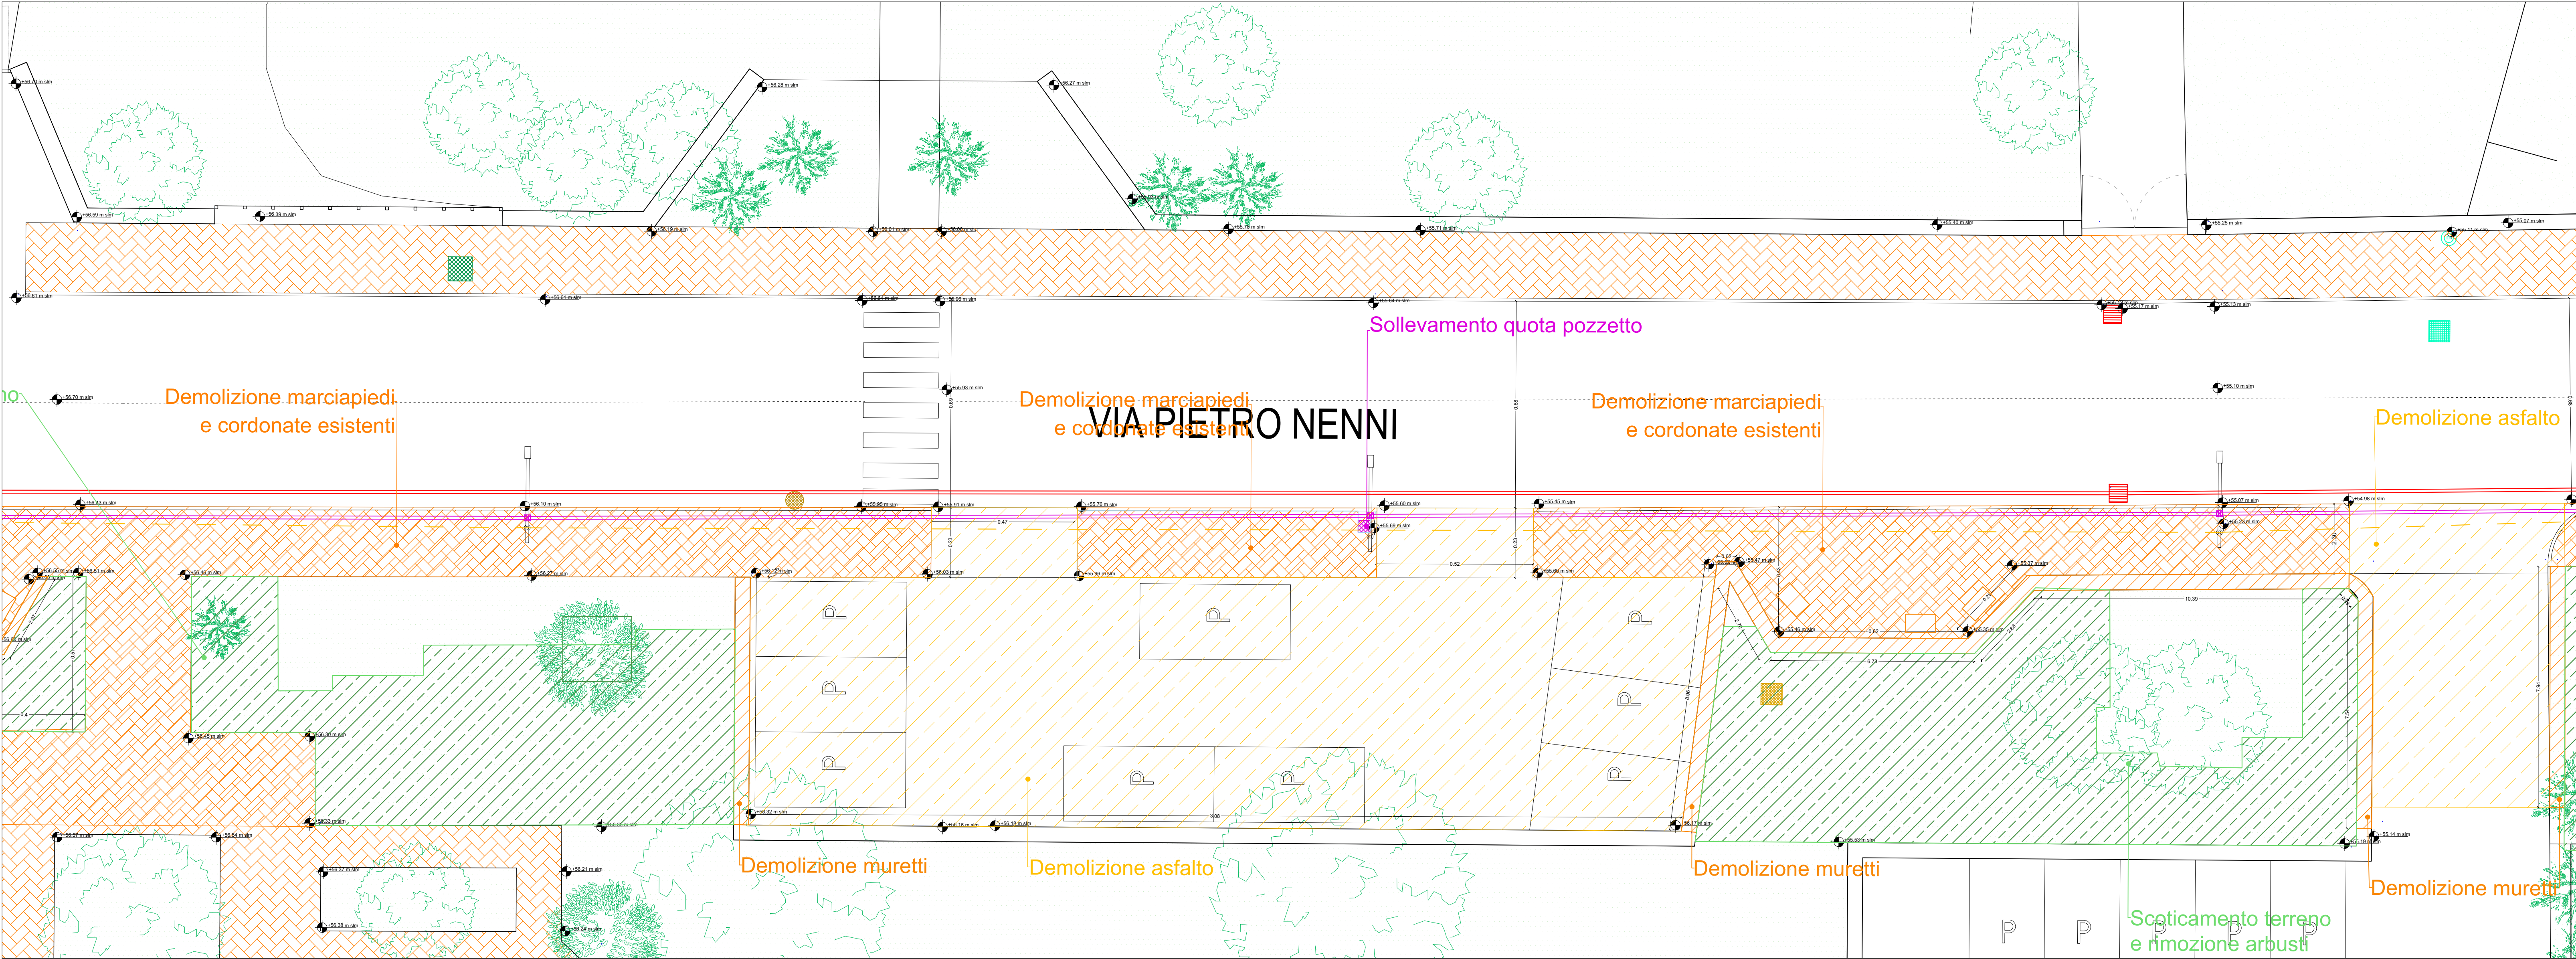

PLANIMETRIA STATO DI FATTO - SCHEMA DEMOLIZIONI

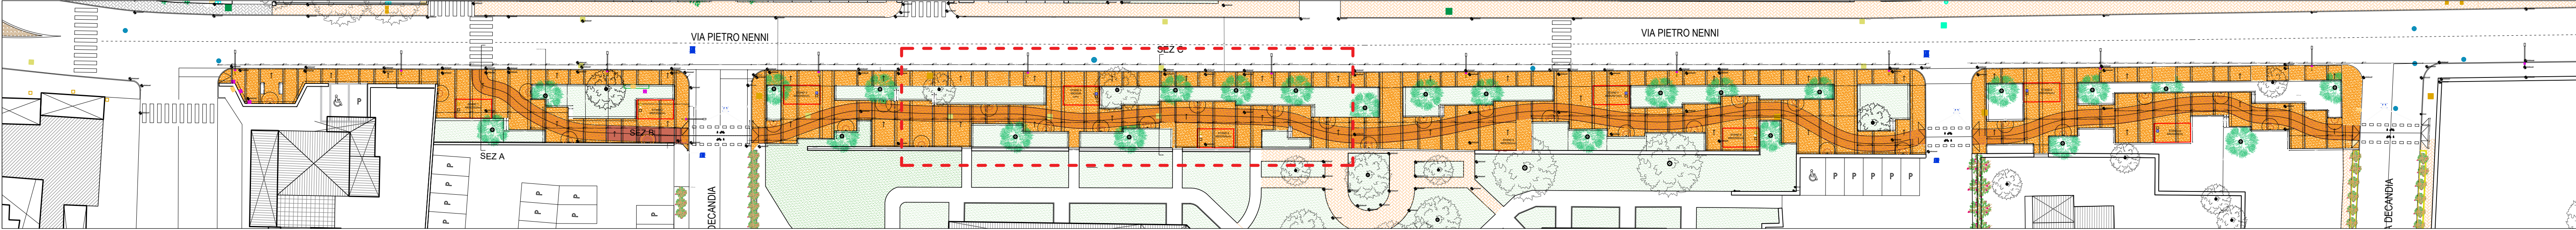

INQUADRAMENTO TRATTO

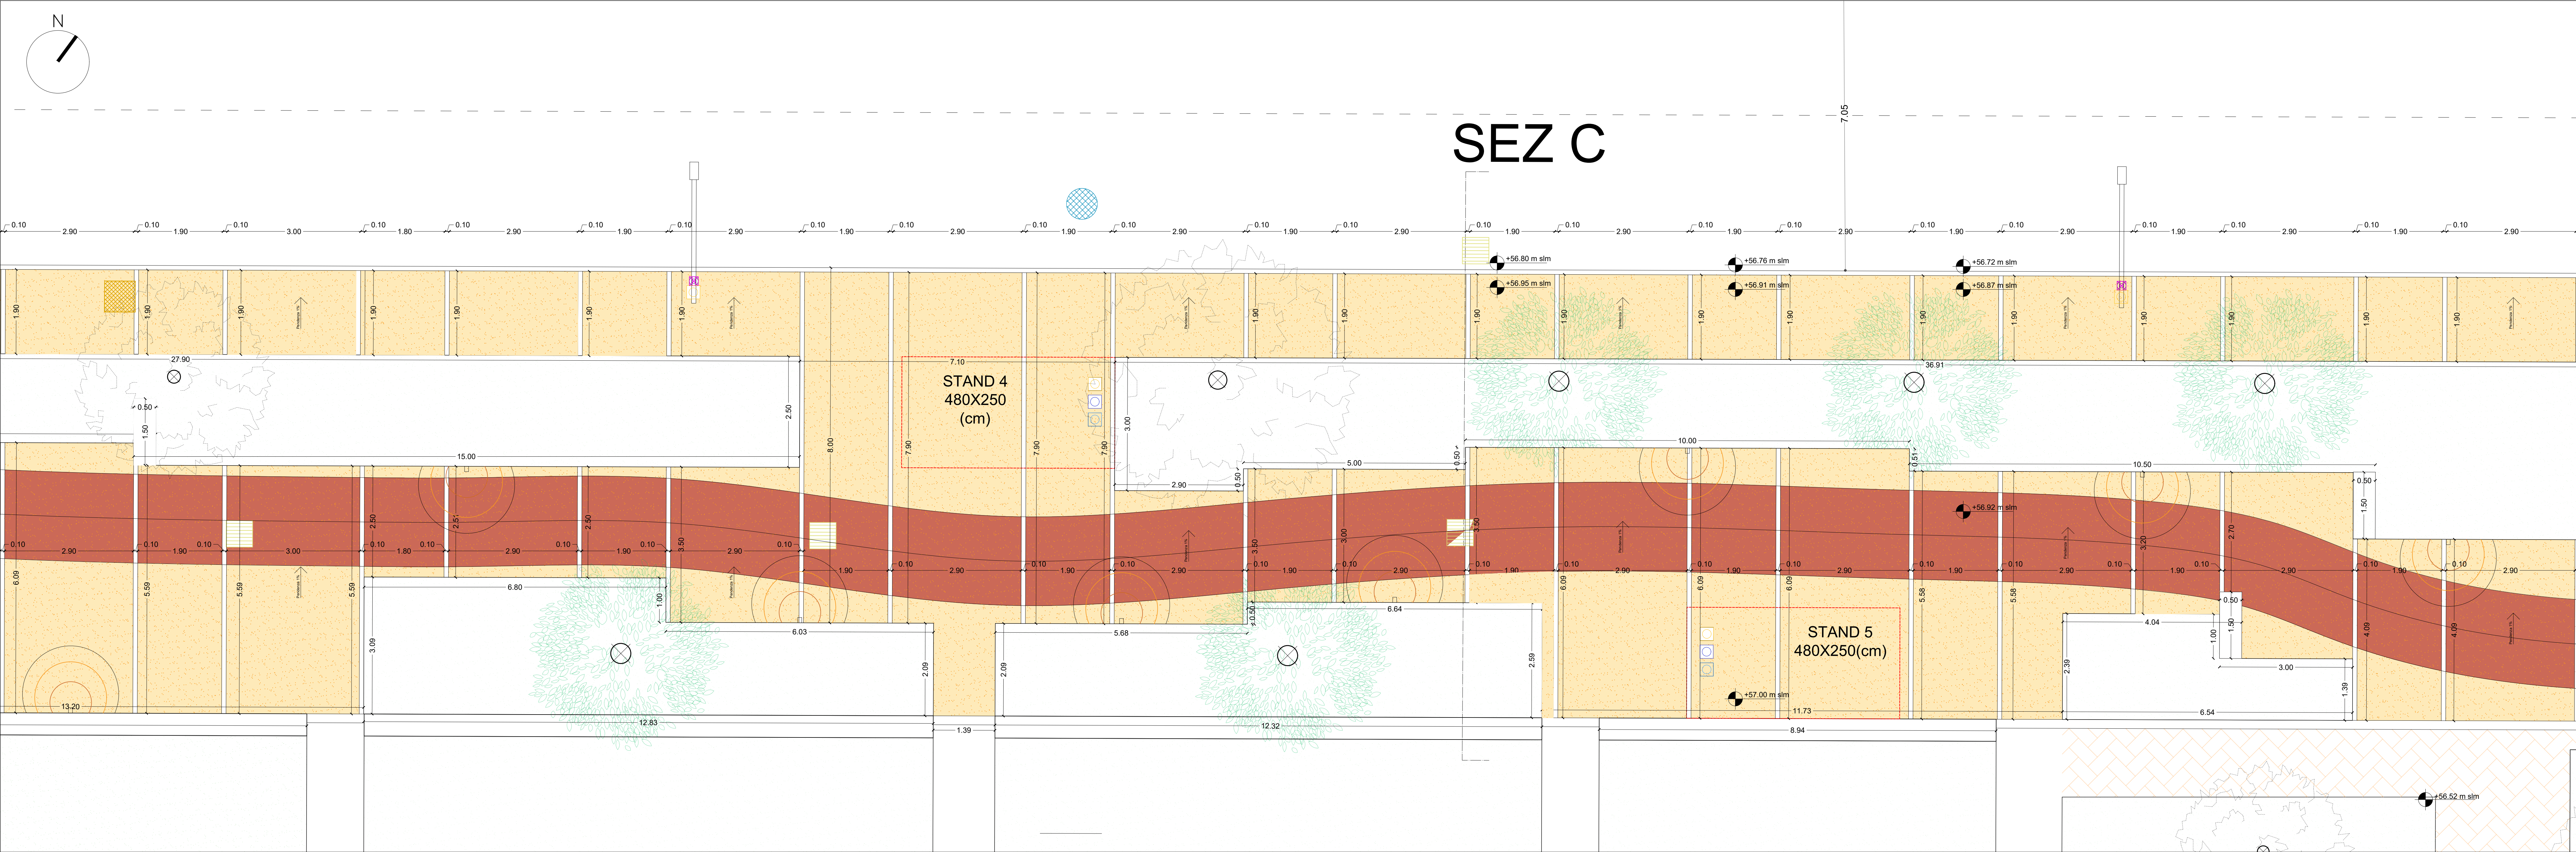

PLANIMETRIA ESECUTIVA