

COMUNE DI LOIRI-PORTO SAN PAOLO
PROVINCIA DI SASSARI

Progetto di manutenzione straordinaria dei marciapiedi e
realizzazione di una pista ciclopedonale lungo la via Pietro Nenni

COMMITTENTE

Comune di Loiri - Porto San Paolo

PROGETTAZIONE ARCHITETTONICA

ARCH. Conzinu Pasquale

STUDIO DI PROGETTAZIONE : conzinu desteghene architetti - Via Dettori n.8 - 07026 - OLBIA (SS) - TEL. 3400615772 - E-MAIL : conzinu@codearc.it


PLANIMETRIA ESECUTIVA
STATO DI PROGETTO

SS.01

NUMERO TAVOLA			
AREA IN OGGETTO	Viale Nenni	DATA CONSEGNA	06/25
ELABORATO	Planimetria		
SCALA	1:100 - 1:150		

rev.	data	redatto	verificato	approvato	oggetto	revisione

A TERMINI DI LEGGE I PROGETTISTI SI RISERVANO LA PROPRIETA' DI QUESTO DISEGNO VIETANDONE LA RIPRODUZIONE ED IL TRASFERIMENTO A TERZI SENZA AUTORIZZAZIONE

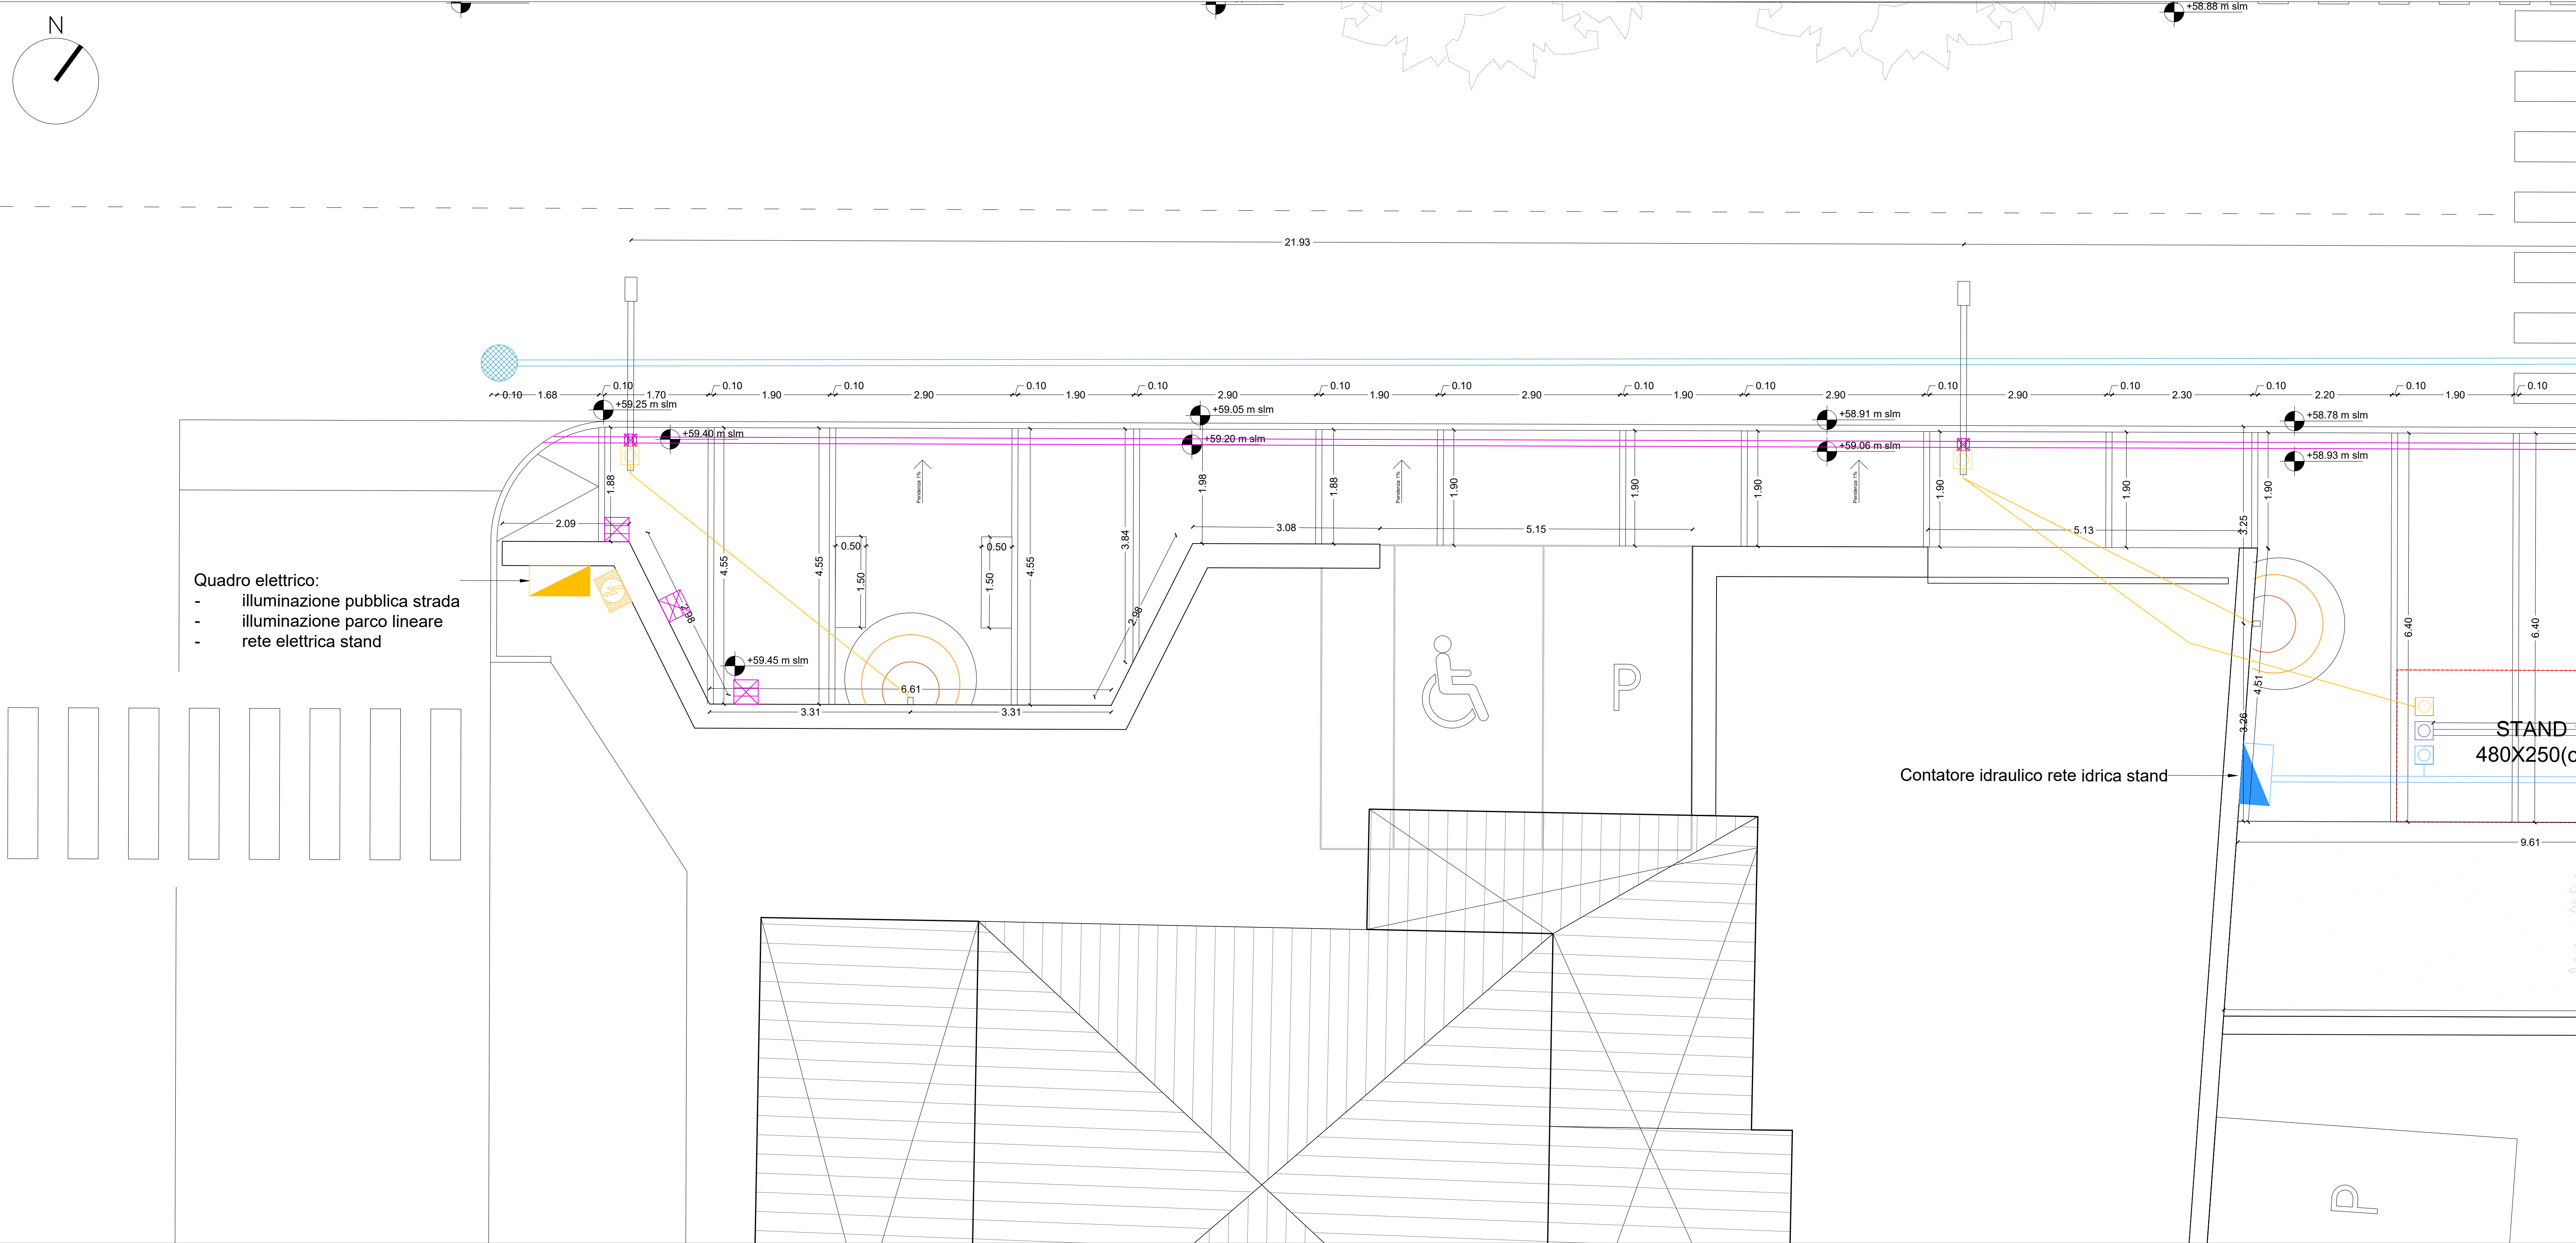

PLANIMETRIA ESECUTIVA - SOTTOSERVIZI

1:50


SOTTOSERVIZI ELETTRICO

- Palo di illuminazione stradale (esistente)
- Pozzetto ENEL/TELECOM (esistente)
- Cabina elettrica (esistente)
- Pozzetto BUL (esistente)
- Linea elettrica illuminazione (esistente)
- Allaccio elettrico (nuovo)
- Pozzetto transit corrugati elettrici (nuovo)
- Cavidotto linea elettrica (nuovo)
- Quadro generale alimentazione elettrica (nuovo)

SOTTOSERVIZI IDRICO/FOGNARIO/ RACC. ACQUE

- Caditoia raccolta acque bianche (esistente)
- Raccolta acque bianche (esistente)
- Chiusino ghisa ispezione raccolta acque bianche (esistente)
- Linea fognaria (esistente)
- Chiusino ghisa rete idrica (esistente)
- Allaccio idrico (nuovo)
- Linea idrica principale (nuovo)
- Linea idrica ramificazione stand (nuovo)
- Contatore elettrico (nuovo)
- Pozzetto idrico (nuovo)
- Pozzetto allaccio fognario (nuovo)
- Linea fognaria principale (nuovo)

LEGENDA SOTTOSERVIZI

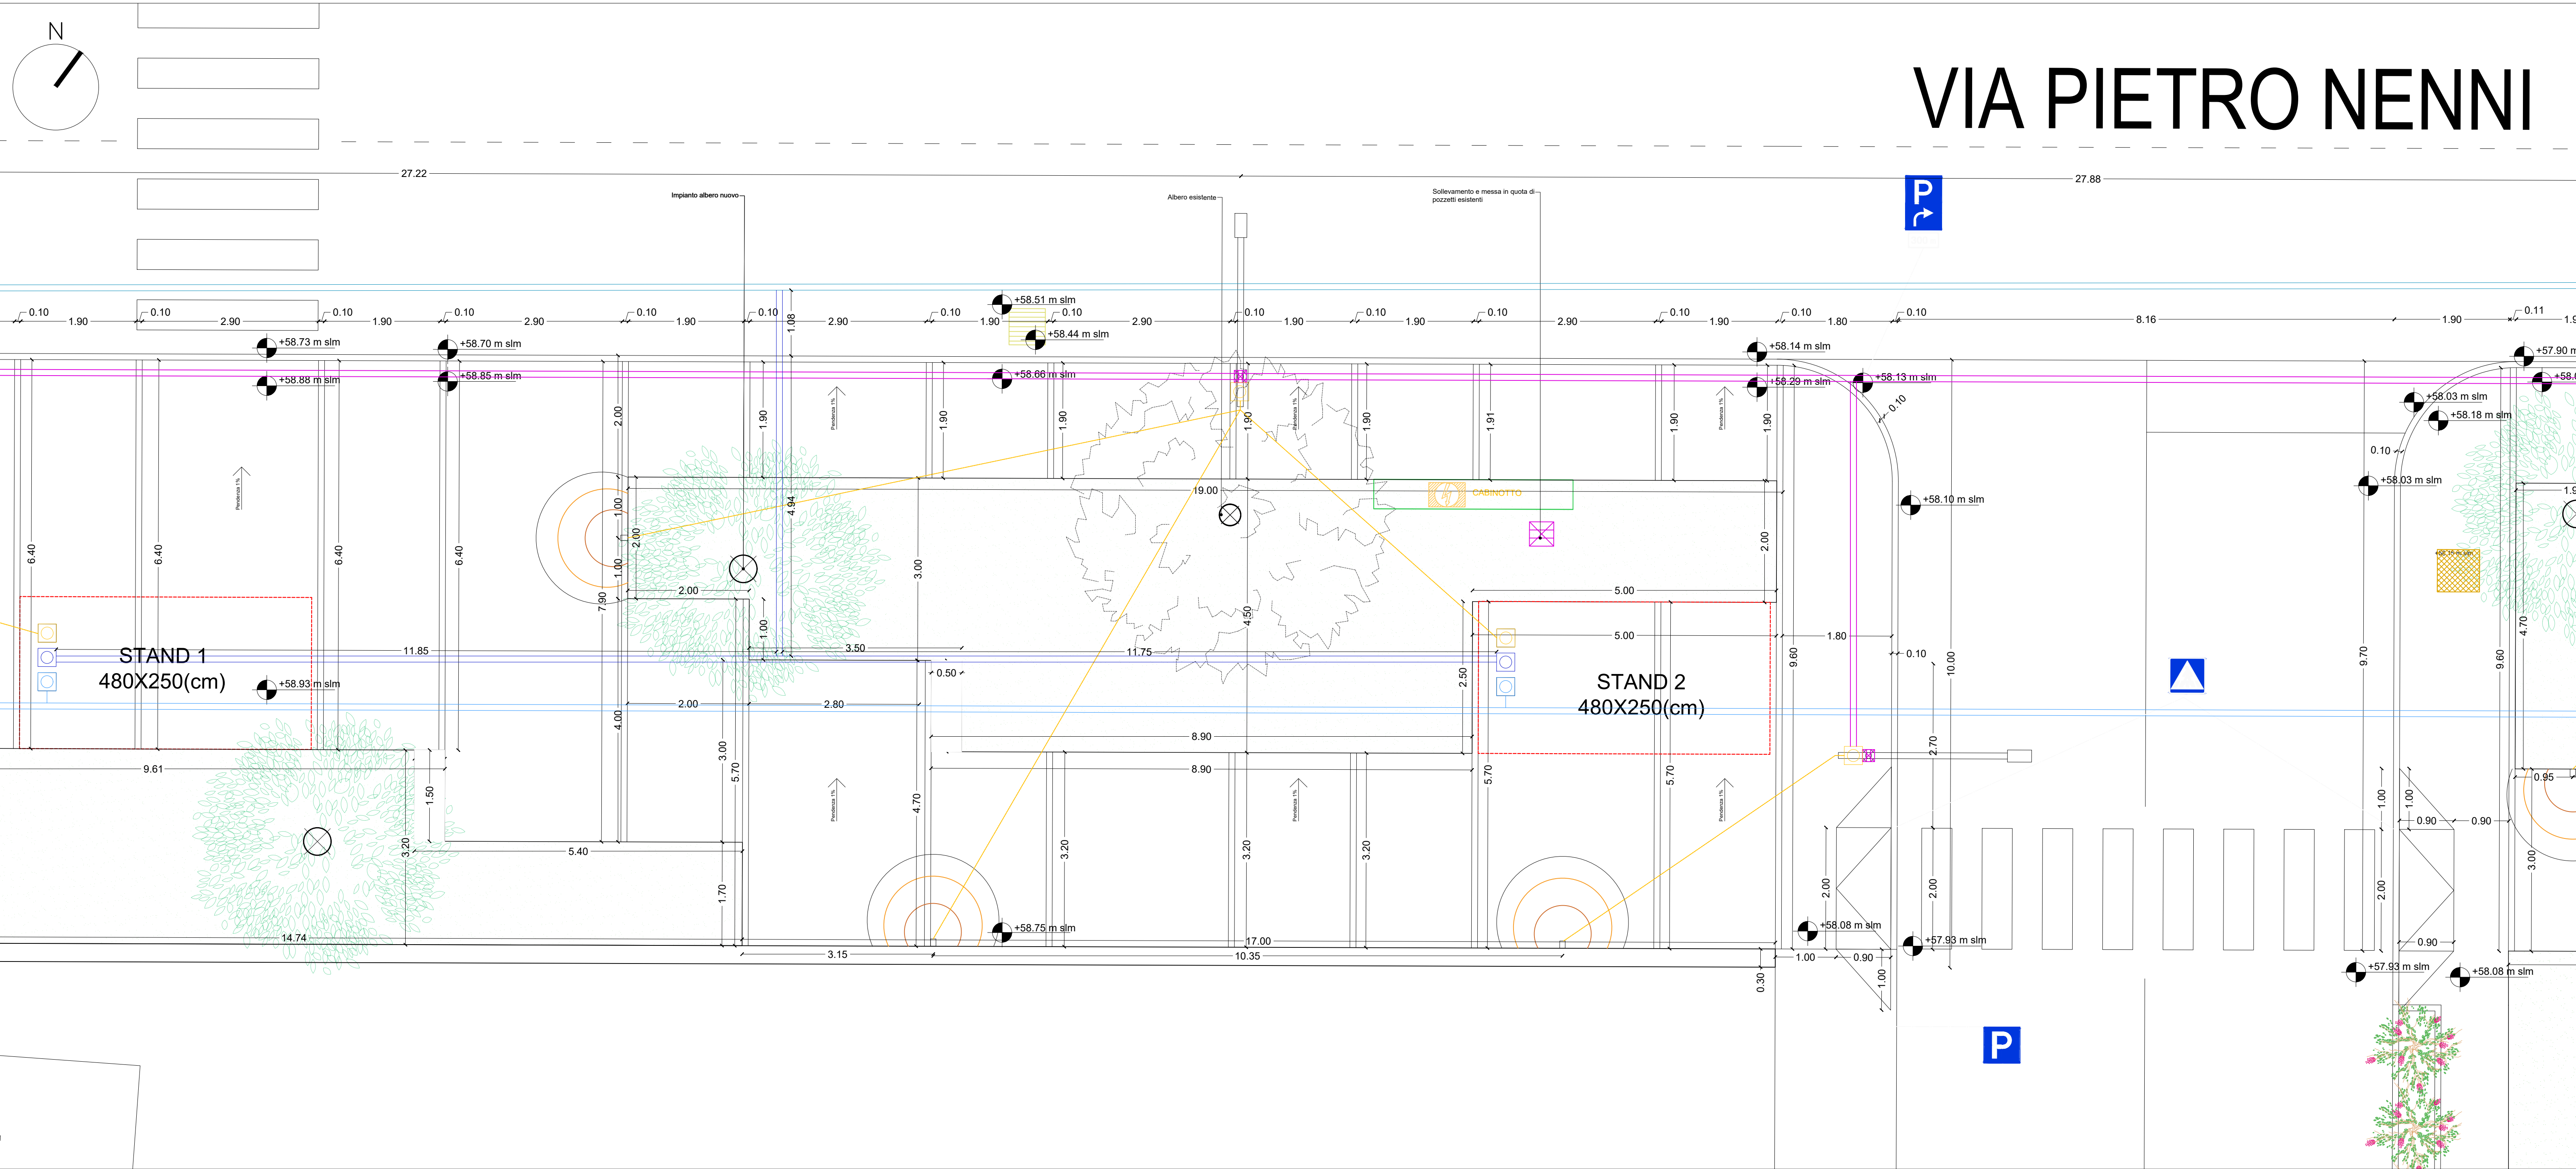

PLANIMETRIA ESECUTIVA - SOTTOSERVIZI

1:50