



LEGENDA APPARECCHI ILLUMINANTI

Lista lampade (Default Building, Piano Terra)								
Indice	Produttore	Nome articolo	Codice articolo	Dotazione	Flusso luminoso	Fattore di diminuzione	Potenza allacciata	Numero
1	GRUPPO RAINA (0 SIMILARE)	ITALI' DUO UGR 5 54W 8800lm 4000K GRISO BIANCO	IDM805NDL1401	1x IDM805NDL1401	6860 lm	0.80	54 W	53
3	GRUPPO RAINA (0 SIMILARE)	LULY 59W 10550lm 4000K CAE GRAYTTE	LUDL64N63	1x MTX_L_LUDL	8280 lm	0.80	59 W	3
4	GRUPPO RAINA (0 SIMILARE)	INNOVA 1200 O 19,5W 3540lm 4000K CAE	INTN025N	1x MTX_M_OP	2437 lm	0.80	19 W	4
5	GRUPPO RAINA (0 SIMILARE)	INNOVA 1200 O 26W 4515lm 4000K CAE	INTT027N	1x MTX_M_OP	3172 lm	0.80	26 W	6

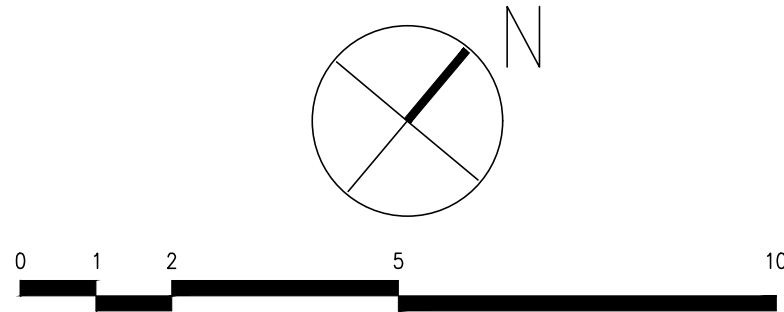

Affidamento in concessione del servizio energia e gestione integrata degli impianti di illuminazione pubblica, degli impianti termici ed elettrici, di proprietà del Comune di Loiri Porto San Paolo

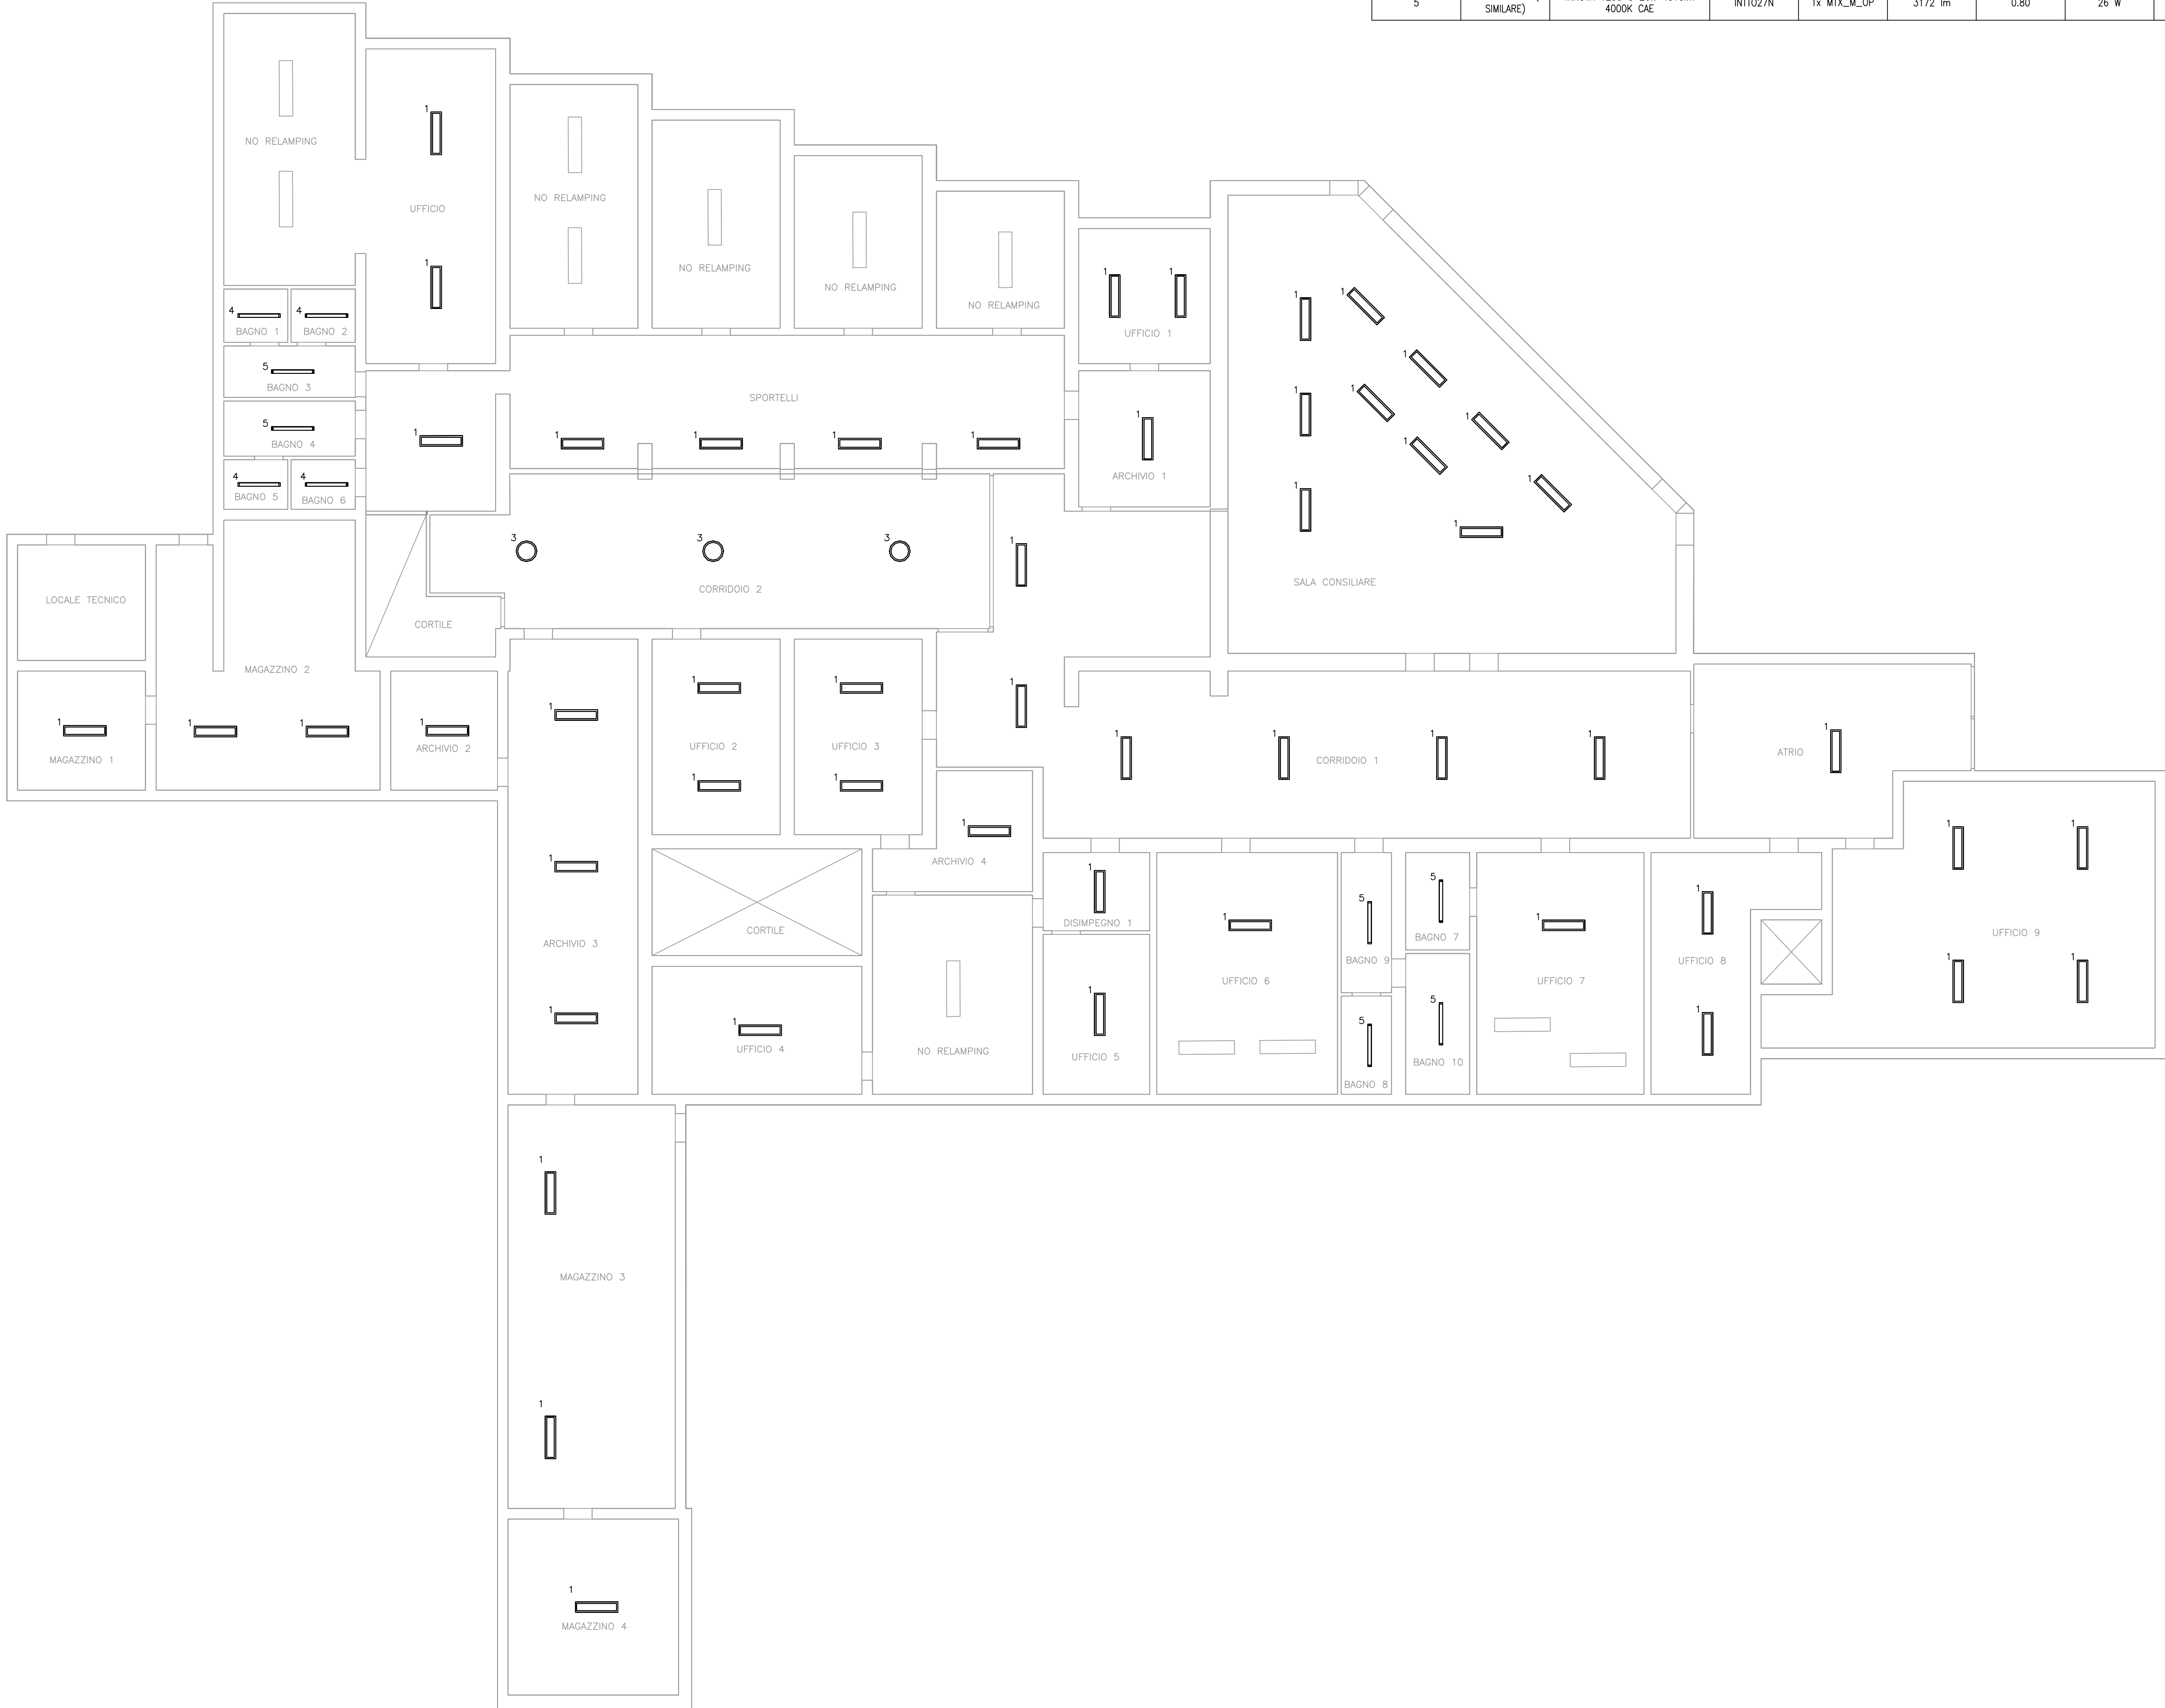

Comune di Loiri Porto San Paolo



ENGIE Servizi S.p.A.
Viale Giorgio Ribotta, 31 - 00144 Roma

Comune di Loiri Porto San Paolo
Via Dante, 28 - 07020 Loiri (SS) | Via P.Nenni - 07020 Porto San Paolo (SS)

PROGETTO ESECUTIVO
(comma 8, art. 41, Parte IV del d.Lgs. 31 marzo 2001)

ORDINE DEGLI INGEGNERI DELLA PROVINCIA DI CAGLIARI
DOTT. MAGISTRALE IN INGEGNERIA
MARZO 2001
SEZIONE A - N. 4139
INGEGNERI CIVILI, AMBIENTALI, INDUSTRIALI, DELL'INFORMAZIONE

PROGETTO ESECUTIVO DELLE OPERE PREVISTE NEL PIANO DI INVESTIMENTO
Planimetria corpi illuminanti piano terra - Stato di progetto
01 - MUNICIPIO LOIRI

TAVOLA N°
ED-01-ESE-SDP
ILL-01

PROGETTO
ESECUTIVO

SCALA
1:100

DATA
APRILE 2024

DIS.
-

FILE
-

LE INFORMAZIONI CONTENUTE NEL PRESENTE DOCUMENTO SONO DI NATURA RISERVATA E DI ESCLUSIVA PROPRIETÀ DELLA ENGIE SERVIZI SPA E F' FATTO ESPRESSO DIVIETO AL DESTINATARIO DEL PRESENTE DOCUMENTO DI COPIARE, RISTAMPARE, O RIPRODURRE IN ALTRO MODO LE INFORMAZIONI O ANCHE SOLO UNA PARTE DELLE STESS.

2. DI COPIARE, RIVELARE, DIVULGARE, ASSEGNARE O METTERE IN QUALSIASI ALTRO MODO A DISPOSIZIONE LE INFORMAZIONI, O PARTE DELLE STESS, AI SUOI DIPENDENTI, FATTA ECCEZIONE PER QUELLI CHE RISULTANO PREPOSTI ALLA GESTIONE DEL DOCUMENTO, O A TERZI.

3. DESTINATARIO DEL PRESENTE DOCUMENTO OVVERA' AL TERZO PRENDERE TUTTE LE RAGIONevoli PRECAUZIONI PER PREVENIRE QUALSIASI RIPRODUZIONE, DIVULGAZIONE O UTILIZZO DELLE INFORMAZIONI PER SCOPPI DIVERSI DA QUELLI PREVISTI IN RELAZIONE ALLA NATURA E ALLE FINALITÀ' DEL DOCUMENTO; NONCHÉ QUALSIASI ACQUISIZIONE DELLE INFORMAZIONI DA PARTE DI PERSONE NON AUTORIZZATE.