


SCHEDA APPARECCHIATURE CENTRALE TERMICA

ID COMPONENTE	TIPOLOGIA COMPONENTE	MARCA MODELLO	ANNO COSTRUZIONE	CARATTERISTICHE	QUANTITA'	FOTOGRAFIA
GEB 1	CALDAIA	ROCA NGO 50/55 GT	1996	PORTATA TERMICA (MAX): 67,6 kW PORTATA TERMICA (MIN): N.R. POTENZA UTILE (MAX): 61,6 kW POTENZA UTILE (MIN): N.R. RENDIMENTO (MAX): 93,1 % TEMPERATURA DI ESERC. (MAX): 100 PRESSIONE DI ESERC. (MAX): 4 bar	1	
BRG 1	BRUCIATORE	LAMBORGHINI ECO 3 R-27	N.R.	COMBUSTIBILE: A GASOLIO POTENZA (MAX): N.R. POTENZA (MIN): N.R. Q (MAX): 35,6 Q (MIN): 14,2 V: N.R. V: 230 V I: N.R. W: 380 W	1	
POC 1	ELETTROPOMPA	LOWARA TLC 32 - 6L	N.R.	TIPO: SINGOLO ROTORE BAGNATO Q (MAX): 3,2 m³/h H (MAX): 6,2 m SPIN: N.R. V: 230 V I: 0,38 A W: 80 W	1	
VEM 1	VASO DI ESPANSIONE	N.R.	N.R.	TIPO: A MEMBRANA CAPACITA': N.R. P (MAX): N.R. P (MIN): N.R. TEMP. ESERC. (MAX): N.R.	1	

LEGENDA APPARECCHIATURE

	VALVOLE DI INTERCETTAZIONE A SFERA		VALVOLA DI SICUREZZA
	VALVOLA DI INTERCETTAZIONE A FARFALLA		VALVOLA DI SCARICO TERMICO
	VALVOLA DI INTEFER A FARFALLA "INTEFER" PER MONTAGGIO TRA FLANGE		FLUSSOSTATO
	VALVOLA DI NON RITORNO		MANOMETRO OMOLOGATO ESPEL
	VALVOLA A TRE VIE		TERMOMETRO
	VALVOLA A QUATTRO VIE		POZZETTO TERMOMETRICO OMOLOGATO ESPEL
	VALVOLA A DUE VIE CON SERVOCOMANDO ELETTRICO		GIUNTO ANTIMBRANTE
	VALVOLA A TRE VIE CON SERVOCOMANDO ELETTRICO		FILTRO COMBUSTIBILE LIQUIDO
	ELETTROVALVOLA DI INTERCETTAZIONE		VALVOLA DI INTERC. COMBUSTIBILE A MEMBRANA
	VALVOLA TERMOSTATICA VALVOLA ELETOTERMICA		VALVOLA DI INTERCETTAZIONE COMBUSTIBILE
	ELETTROPOMPA SINGOLA A ROTORE BAGNATO O VENTILATO		ELETTROPOMPA A ROTORE BAGNATO O VENTILATO
	ELETTROPOMPA REGOLATA A MEZZO DI CONVERTITORE DI FREQUENZA		ELETTROPOMPA REGOLATA A MEZZO DI CONVERTITORE DI FREQUENZA
	ELETTROPOMPA GEMELLARE A ROTORE BAGNATO O VENTILATO		ELETTROPOMPA GEMELLARE A ROTORE BAGNATO O VENTILATO
	ELETTROPOMPA REGOLATA A MEZZO DI CONVERTITORE DI FREQUENZA		VASO DI ESPANSIONE DI TIPO CHIUSO PRESSURIZZATO
	VASO DI ESPANSIONE DI TIPO CHIUSO A MEMBRANA		GRUPPO DI CARICAMENTO
	VASO DI ESPANSIONE DI TIPO APERTO		DISCONNETTORE
	TERMOSTATO DI SICUREZZA		FILTRO A "Y"
	TERMOSTATO DI REGOLAZIONE		FILTRO A CALZA
	PRESSOSTATO DI SICUREZZA		DOSATORE IDRODINAMICO DI SALI
	DISPOSITIVO DI PROTEZIONE PRESSIONE MINIMA		ADDOLCITORE AD UNA COLONNA
	SONDE DI TEMPERATURA: ESTERNA, AMBIENTE, AD IMMERSIONE		DOSATORE DI PRODOTTI CONDIZIONANTI
	SONDE DI LIVELLO GASOLIO		VALVOLA DI BILANCIAMENTO
	MISURATORE A TURBINA		

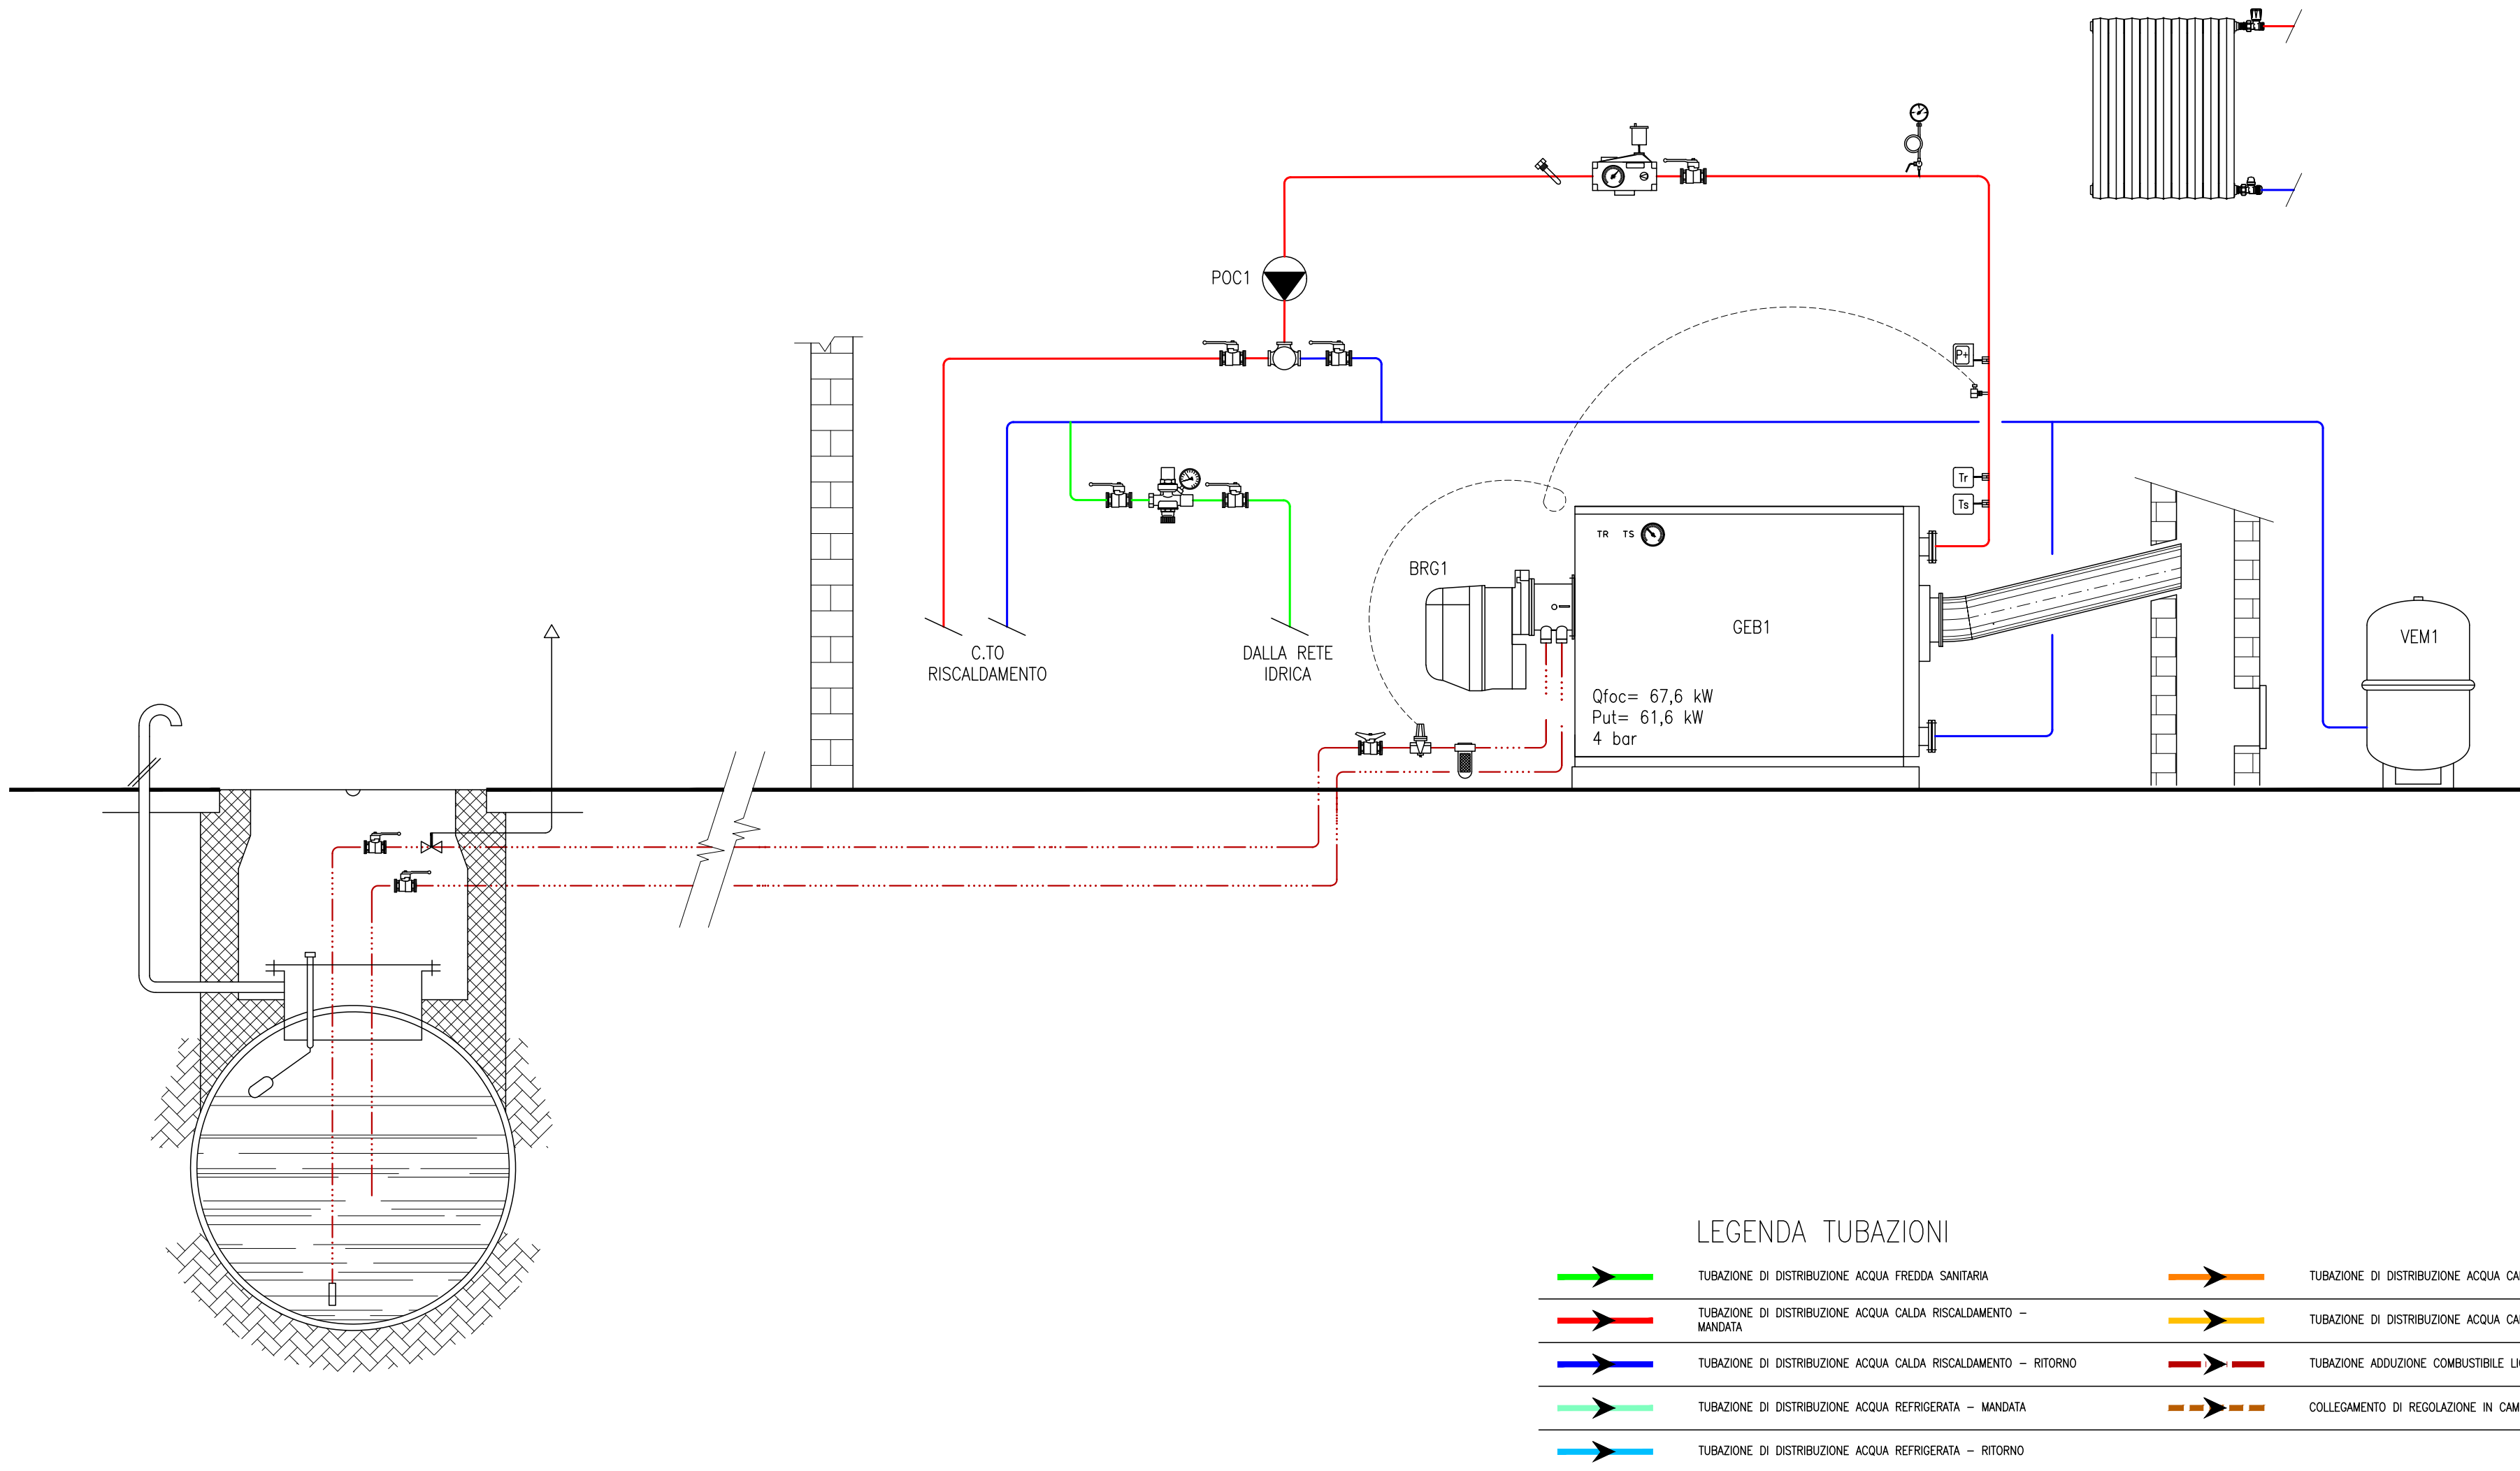

Affidamento in concessione del servizio energia e gestione integrata degli impianti di illuminazione pubblica, degli impianti termici ed elettrici, di proprietà del Comune di Loiri Porto San Paolo



Comune di Loiri Porto San Paolo



		ENGIE servizi S.p.A. Viale Giorgio Ribotta, 31 - 00144 Roma	
Comune di Loiri Porto San Paolo Via Dante, 28 - 07020 Loiri (SS) Via P.Nenni - 07020 Porto San Paolo (SS)			
PROGETTO ESECUTIVO (comma 8, art. 41, Parte IV del d.Lgs 31 marzo 2001 n. 38)			
DESCRIZIONE PROGETTO ESECUTIVO DELLE OPERE PREVISTE NEL PIANO DI INVESTIMENTO Schema idraulico funzionale impianto di climatizzazione - Stato di fatto ED.06 - SCUOLA ELEMENTARE E MEDIA PORTO SAN PAOLO			
TAVOLA N° ED-06-ESE-SDF CDZ		PROGETTO ESECUTIVO	
SCALA		DATA	APRILE 2024
DIS.		FILE	

LE INFORMAZIONI CONTENUTE NEL PRESENTE DOCUMENTO SONO DI NATURA RISERVATA E DI ESCLUSIVA PROPRIETÀ DELLA ENGIE SERVIZI SPA E' FATTO ESPRESSO DIVIETO AL DESTINATARIO DEL PRESENTE DOCUMENTO 1. DI COPIARE, RISTAMPARE O RIPRODURRE IN ALTRIO MODO LE INFORMAZIONI O ANCHE SOLO UNA PARTE DELLE STESS. 2. DI FORNIRE, RIVELARE, DIVULGARE, ASSEGNARE O METTERE IN QUALSIASI ALTRO MODO A DISPOSIZIONE LE INFORMAZIONI, O PARTE DELLE STESS, AI SUOI DIPENDENTI, FATTA ECCEZIONE PER QUELLI CHE RISULTANO PREPOSTI ALLA GESTIONE DEL DOCUMENTO O A TERZI. IL DESTINATARIO DEL PRESENTE DOCUMENTO DOVRÀ, AL TRESE, PRENDERE TUTTE LE RAGIONEVOLI PRECAUZIONI PER PREVENIRE QUALSIASI RIPRODUZIONE, DIVULGAZIONE OD UTILIZZO DELLE INFORMAZIONI PER SCOPI DIVERSI DA QUELLI PREVISTI IN RELAZIONE ALLA NATURA E ALLE FINALITÀ DEL DOCUMENTO, NONCHÉ QUALSIASI ACQUISIZIONE DELLE INFORMAZIONI DA PARTE DI PERSONE NON AUTORIZZATE.