


LEGENDA APPARECCHI ILLUMINANTI

Lista lampade (Default Building, Piano Terra)								
Indice	Produttore	Nome articolo	Codice articolo	Dotazione	Flusso luminoso	Fattore di diminuzione	Potenza allacciata	Numero
1	GRUPPO RAINA (O SIMILARE)	ITALI' DUO UGR 5 54W 8800lm 4000K CRIBO BIANCO	IDM805NDL1401	1x IDM805NDL1401	6860 lm	0.80	54 W	46
2	GRUPPO RAINA (O SIMILARE)	INNOVA 1200 O 26W 4515lm 4000K CAE	INTTO27N	1x MTX_M_OP	3172 lm	0.80	26 W	4
3	GRUPPO RAINA (O SIMILARE)	INNOVA 1200 O 33W 6640lm 4000K CAE	INLPO33N	1x MTX_M_OP	4620 lm	0.80	33 W	3
4	GRUPPO RAINA (O SIMILARE)	ITALI' DUO UGR 7 25W 4524lm 4000K CRIBO BIANCO	IDM807NDL701	1x IDM807NDL701	3530 lm	0.80	25 W	7
5	GRUPPO RAINA (O SIMILARE)	ITALI' DUO UGR 7 25W 4162lm 3000K CRIBO BIANCO	IDM807WDL701	1x IDM807WDL701	3248 lm	0.80	25 W	11
6	GRUPPO RAINA (O SIMILARE)	INNOVA 600 S 16W 2700lm 4000K CAE	INSP20N	1x MTX_M_SA	2180 lm	0.80	16 W	13
7	GRUPPO RAINA (O SIMILARE)	INNOVA MEGA 1500 O 51W 9850lm 4000K CAE	INMG06N	1x MTX_M_MC_OP	6620 lm	0.80	51 W	7

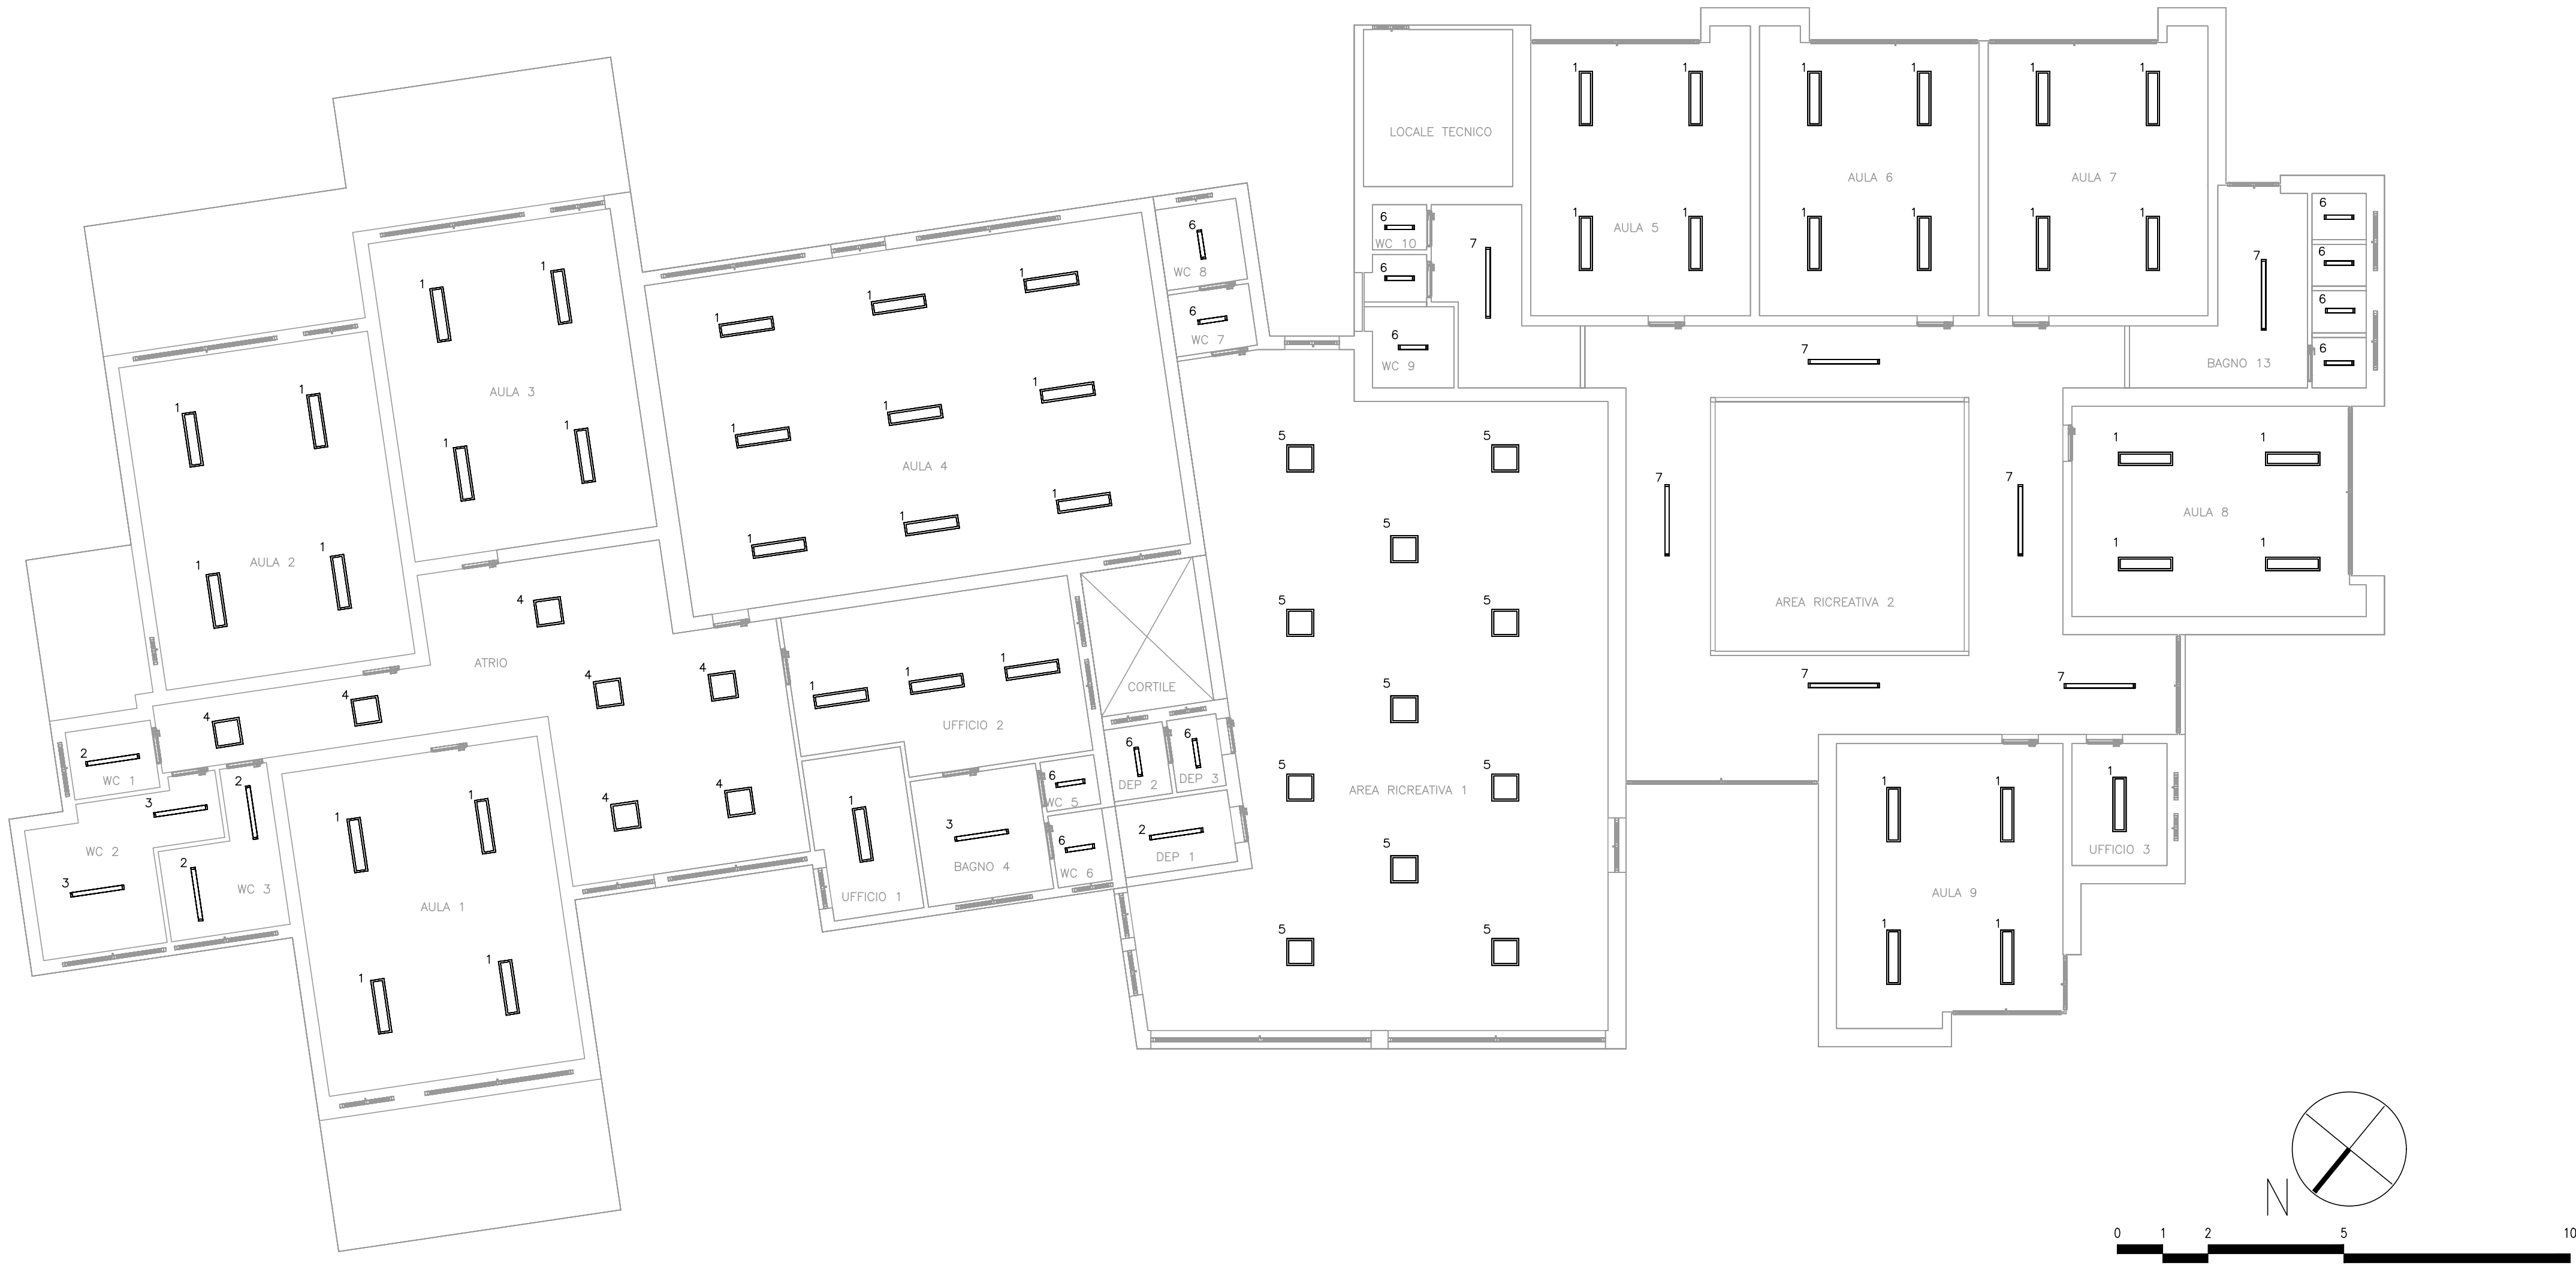

Affidamento in concessione del servizio energia e gestione integrata degli impianti di illuminazione pubblica, degli impianti termici ed elettrici, di proprietà del Comune di Loiri Porto San Paolo



Comune di Loiri Porto San Paolo



ENGIE Servizi S.p.A.
Viale Giorgio Ribotta, 31 - 00144 Roma

Comune di Loiri Porto San Paolo
Via Dante, 28 - 07020 Loiri (SS) | Via P.Nenni - 07020 Porto San Paolo (SS)

PROGETTO ESECUTIVO
(comma 8, art. 41, Parte IV del d.Lgs 31 marzo 2001 n. 370)
SEZIONE A - N° 4439

PROGETTO ESECUTIVO DELLE OPERE PREVISTE NEL PIANO DI INVESTIMENTO

Planimetria corpi illuminanti - Stato di progetto

ED.06 - SCUOLA ELEMENATARE E MEDIA PORTO SAN PAOLO

TAVOLA N°

ED-06-ESE-SDP
ILL

PROGETTO

ESECUTIVO

SCALA

1:100

DATA

APRILE 2024

DIS.

FILE

LE INFORMAZIONI CONTENUTE NEL PRESENTE DOCUMENTO SONO DI NATURA RISERVATA E DI ESCLUSIVA PROPRIETÀ DELLA ENGIE SERVIZI SPA E' FATTO ESPRESSO DIVIETO AL DESTINATARIO DEL PRESENTE DOCUMENTO:
1. DI COPIARE, RISTAMPARE O RIPRODURRE IN ALTRO MODO LE INFORMAZIONI O ANCHE SOLO UNA PARTE DELLE STESSA;
2. DI FORNIRE, RIVELARE, DIVULGARE, ASSEGNARE O METTERE IN QUALSIASI ALTRO MODO A DISPOSIZIONE LE INFORMAZIONI, O PARTE DELLE STESSA, AI SUOI DIPENDENTI, FATTA ECCEZIONE PER QUELLI CHE RISULTANO PREPOSTI ALLA GESTIONE DEL DOCUMENTO, O A TERZI;
IL DESTINATARIO DEL PRESENTE DOCUMENTO DOVRA' ALTRESI' PRENDERE TUTTE LE RAGIONevoli PRECAUZIONI PER PREVENIRE QUALSIASI RIPRODUZIONE, DIVULGAZIONE O UTILIZZO DELLE INFORMAZIONI PER SCOPI DIVERSI DA QUELLI PREVISTI IN RELAZIONE ALLA NATURA E ALLE FINALITÀ DEL DOCUMENTO, NONCHÉ QUALSIASI ACQUISIZIONE DELLE INFORMAZIONI DA PARTE DI PERSONE NON AUTORIZZATE.