




Rilievo topografico - capisaldi di riferimento e piano spiccato singoli edifici 1: 500

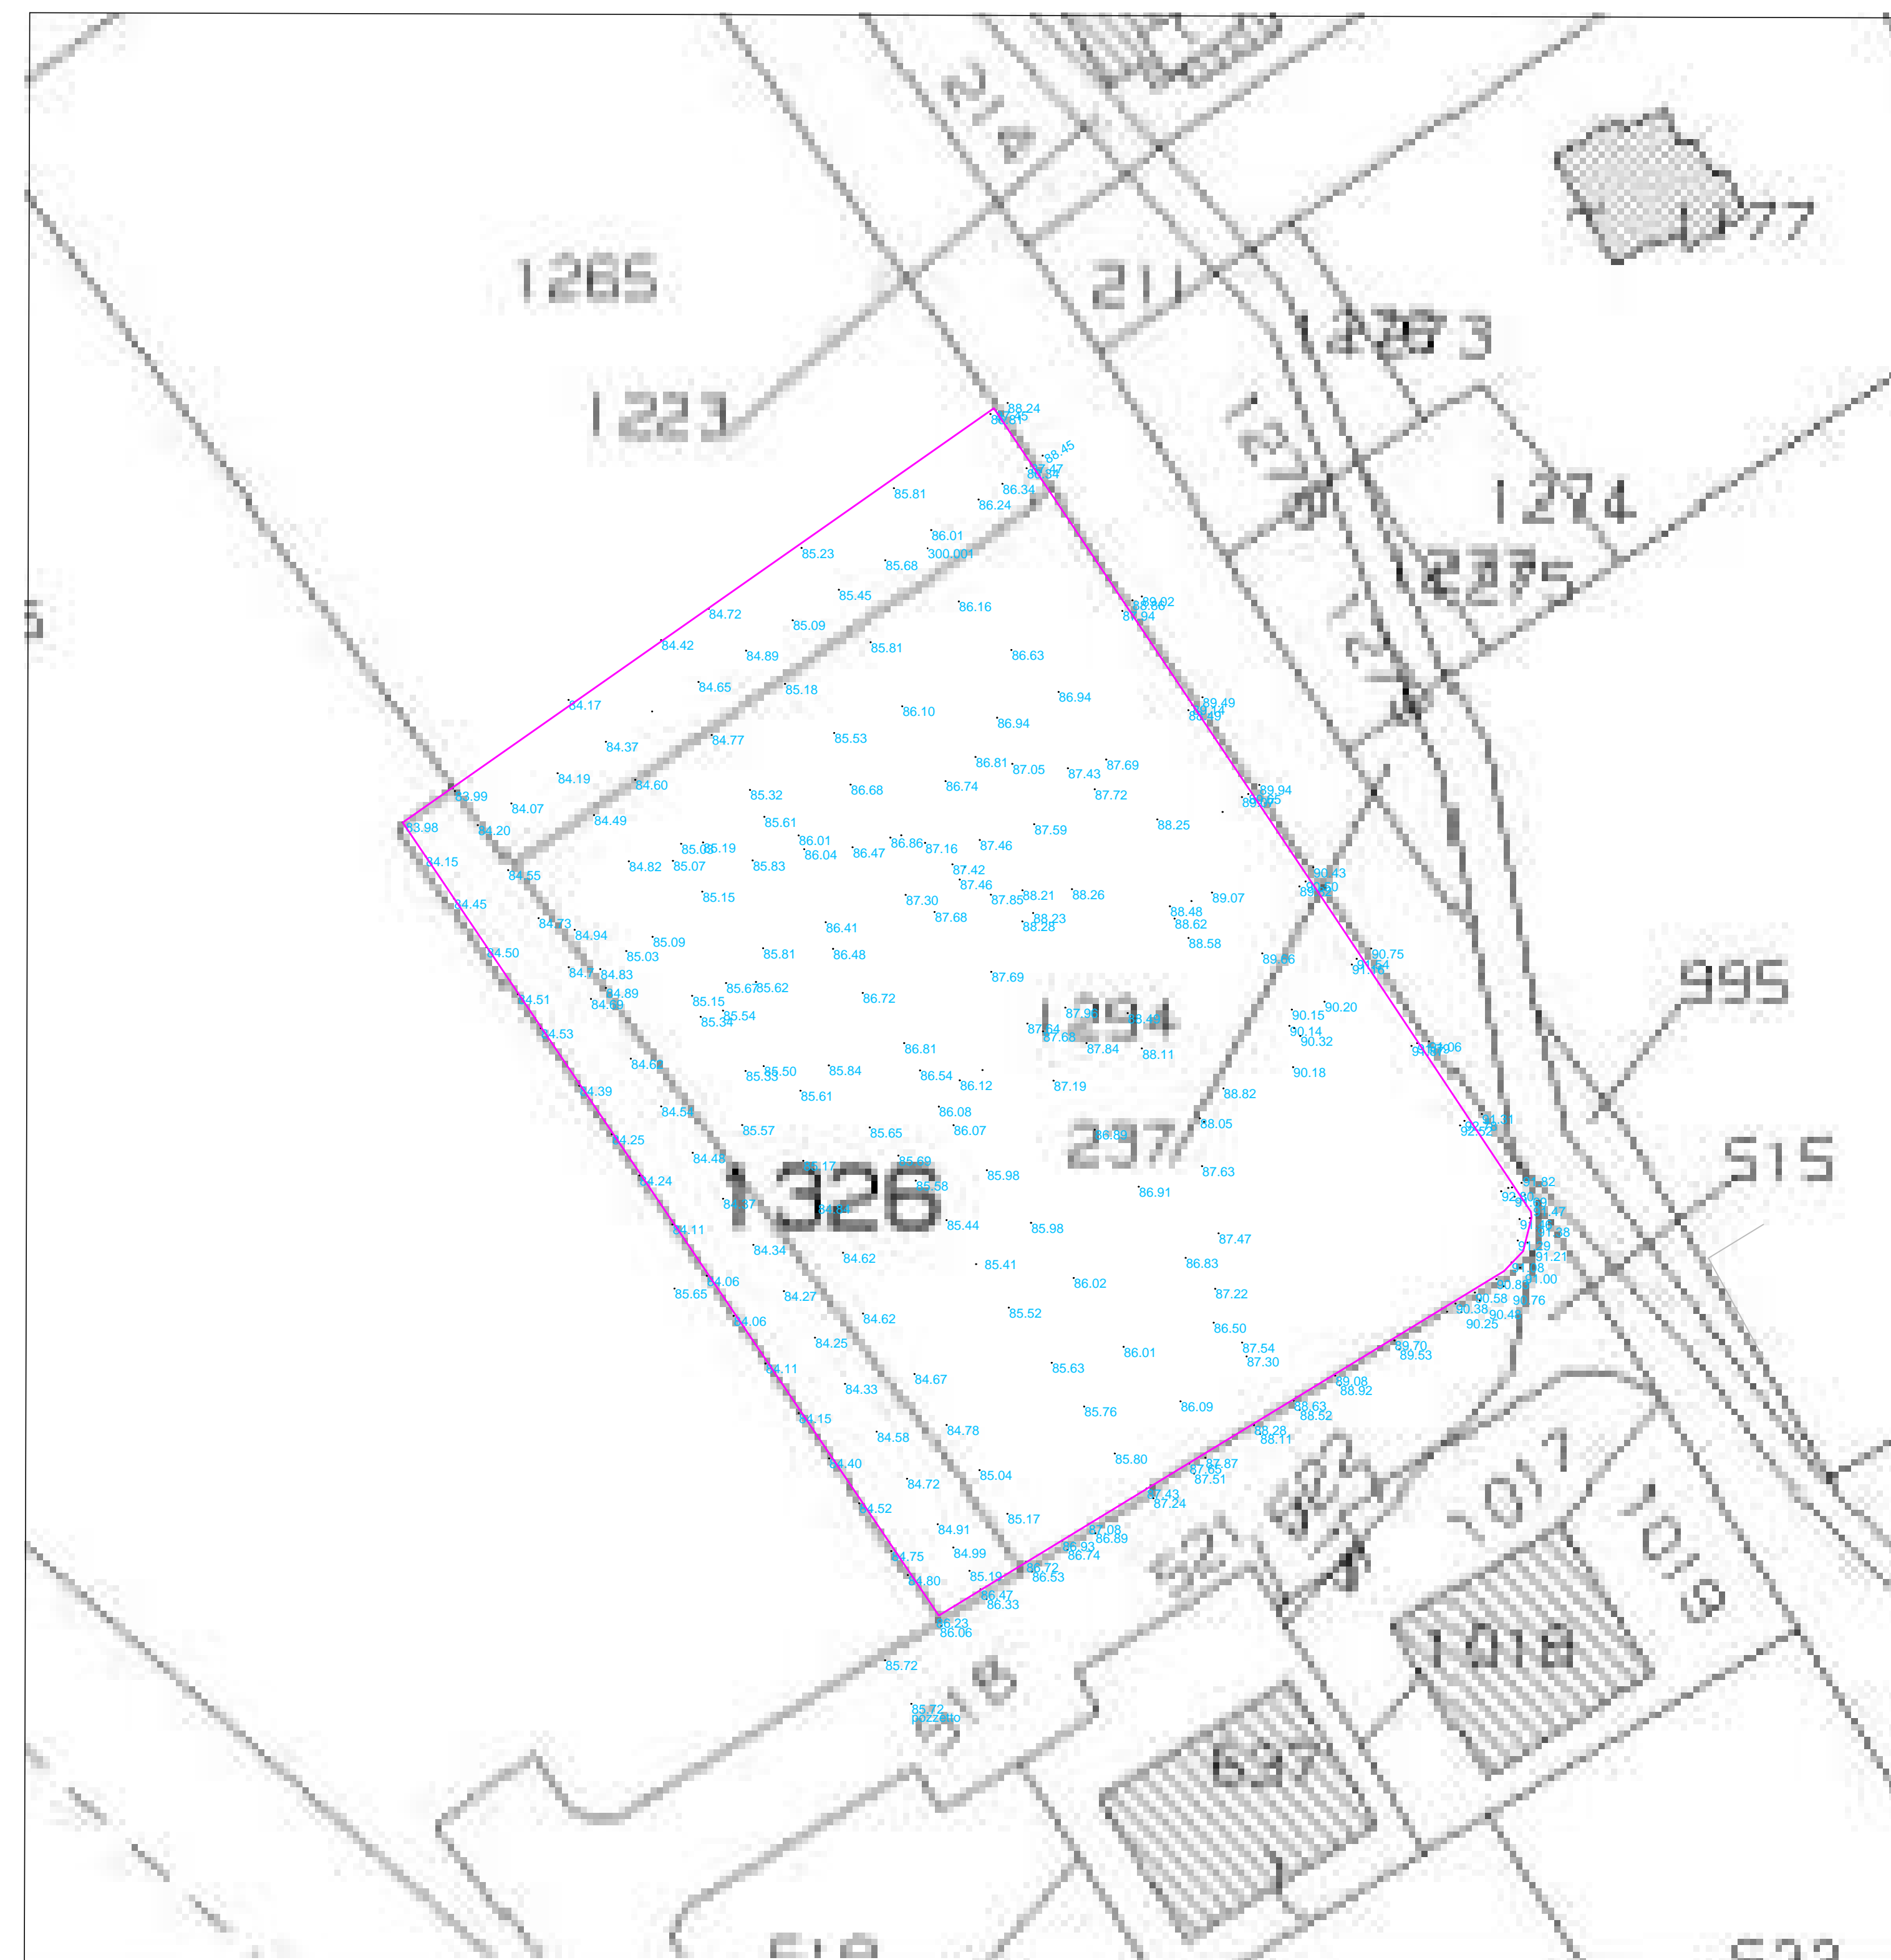

Ingrandimento catastale con sovrapposizione rilievo 1: 500

PIANO DI LOTTIZZAZIONE IN ZONA G.1.4
Comune di Loiri Porto San Paolo

Committente: GIVIERRE REAL ESTATE S.r.l. <small>via Pietro Nenni, Loiri Porto San Paolo</small>	Ubicazione dell'intervento: Zona G.1.4 Loiri Porto San Paolo (SS)	Dati catastali Foglio 229 Particelle 1294 - 1326 - 126:
--	---	---

progettista :
Ing. Mario Olla
arch. Pier Paolo Perra

oggetto dell'elaborato:
Inquadramento cartografico territoriale – urbanistico
(Rilievo topografico con capisaldi di riferimento e piano spiccato edifici)
(Ingrandimento catastale con sovrapposizione rilievo)

progetto: Piano di lottizzazione	data: agosto 2022	scala grafica 1 : 500	elaborato n. B01b
-------------------------------------	----------------------	--------------------------	-----------------------------

note /